








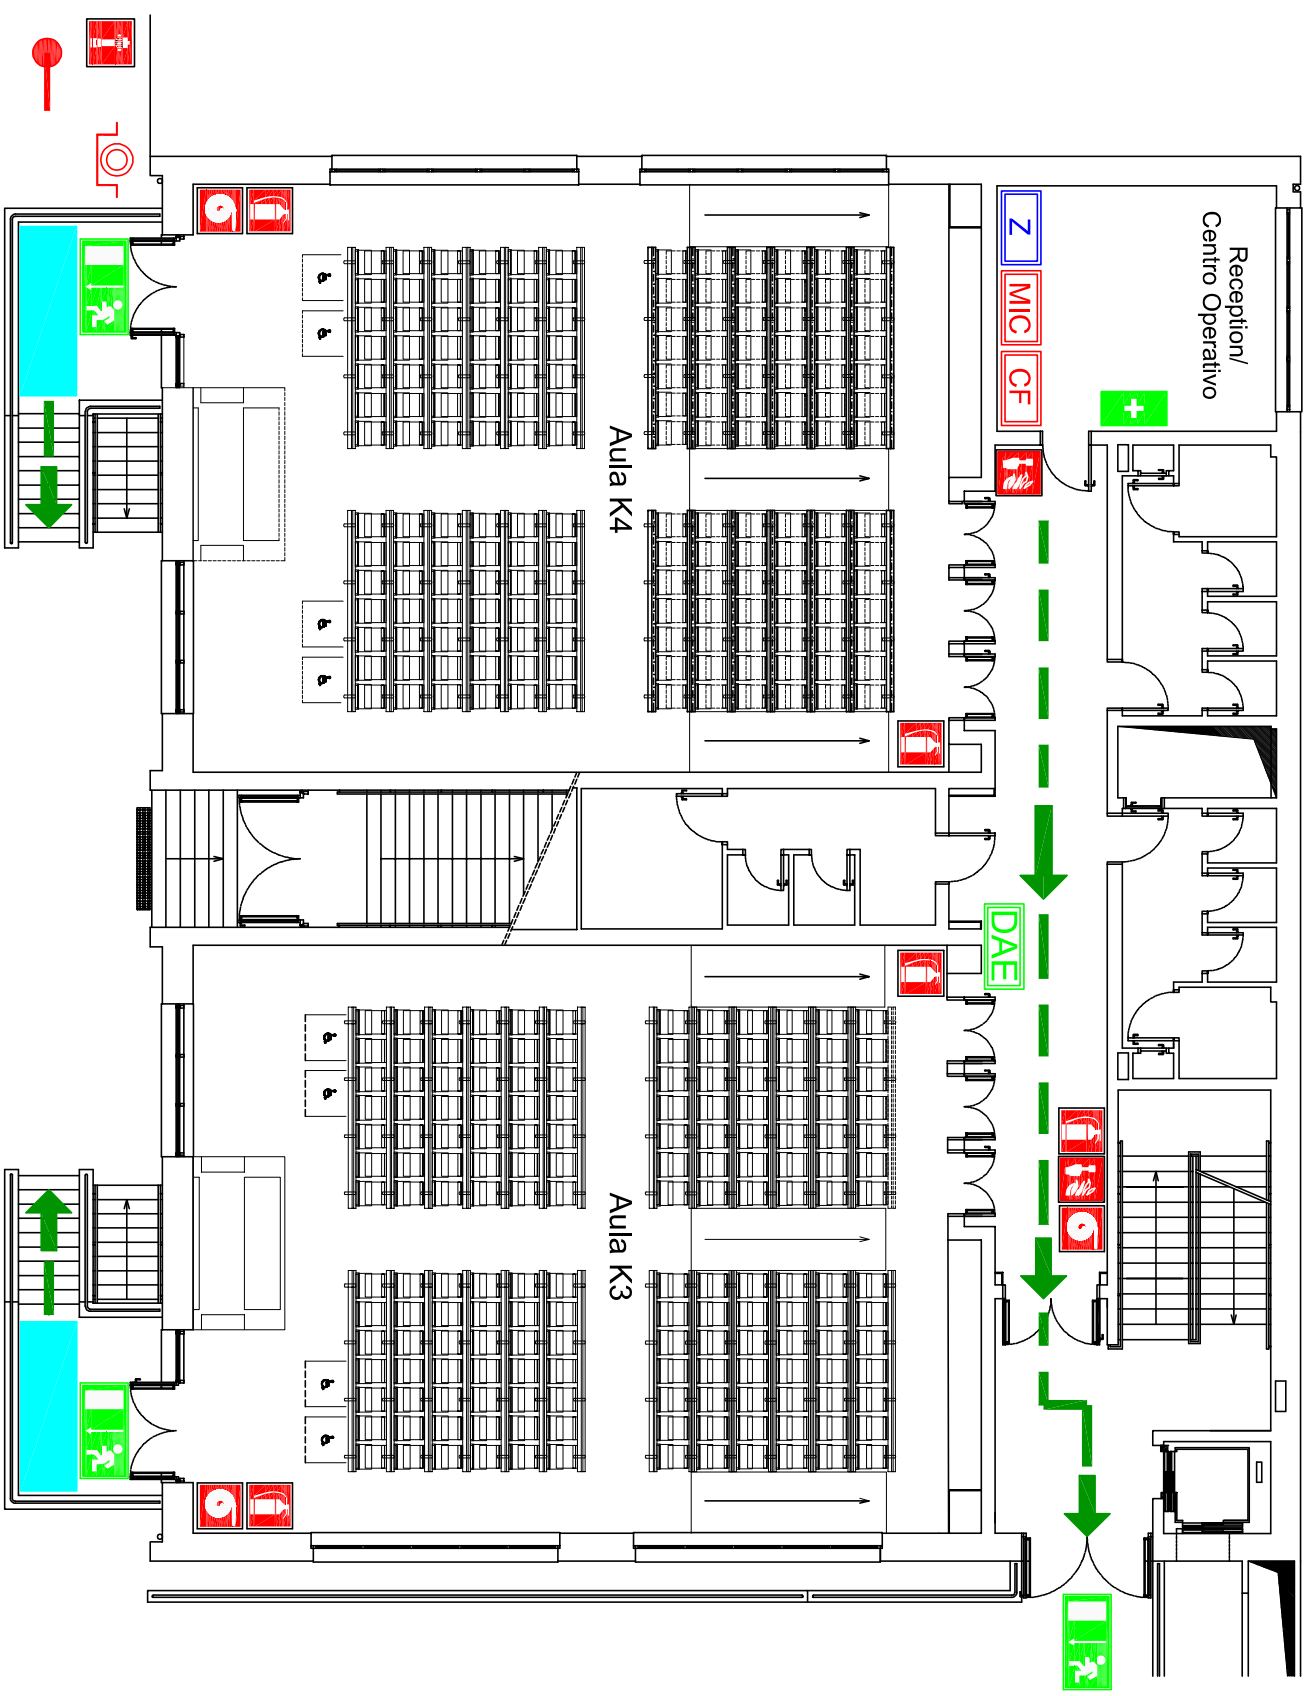

















LEGENDA

-  VOI SIETE QUI
-  uscita di emergenza
-  percorso di esodo
-  estintore
-  idrante a muro
-  pulsante allarme antincendio
-  quadro elettrico di zona
-  quadro elettrico generale
-  spazio calmo

Università di Parma
AULE K - PLESSO KENNEDY
 Piano Seminterrato

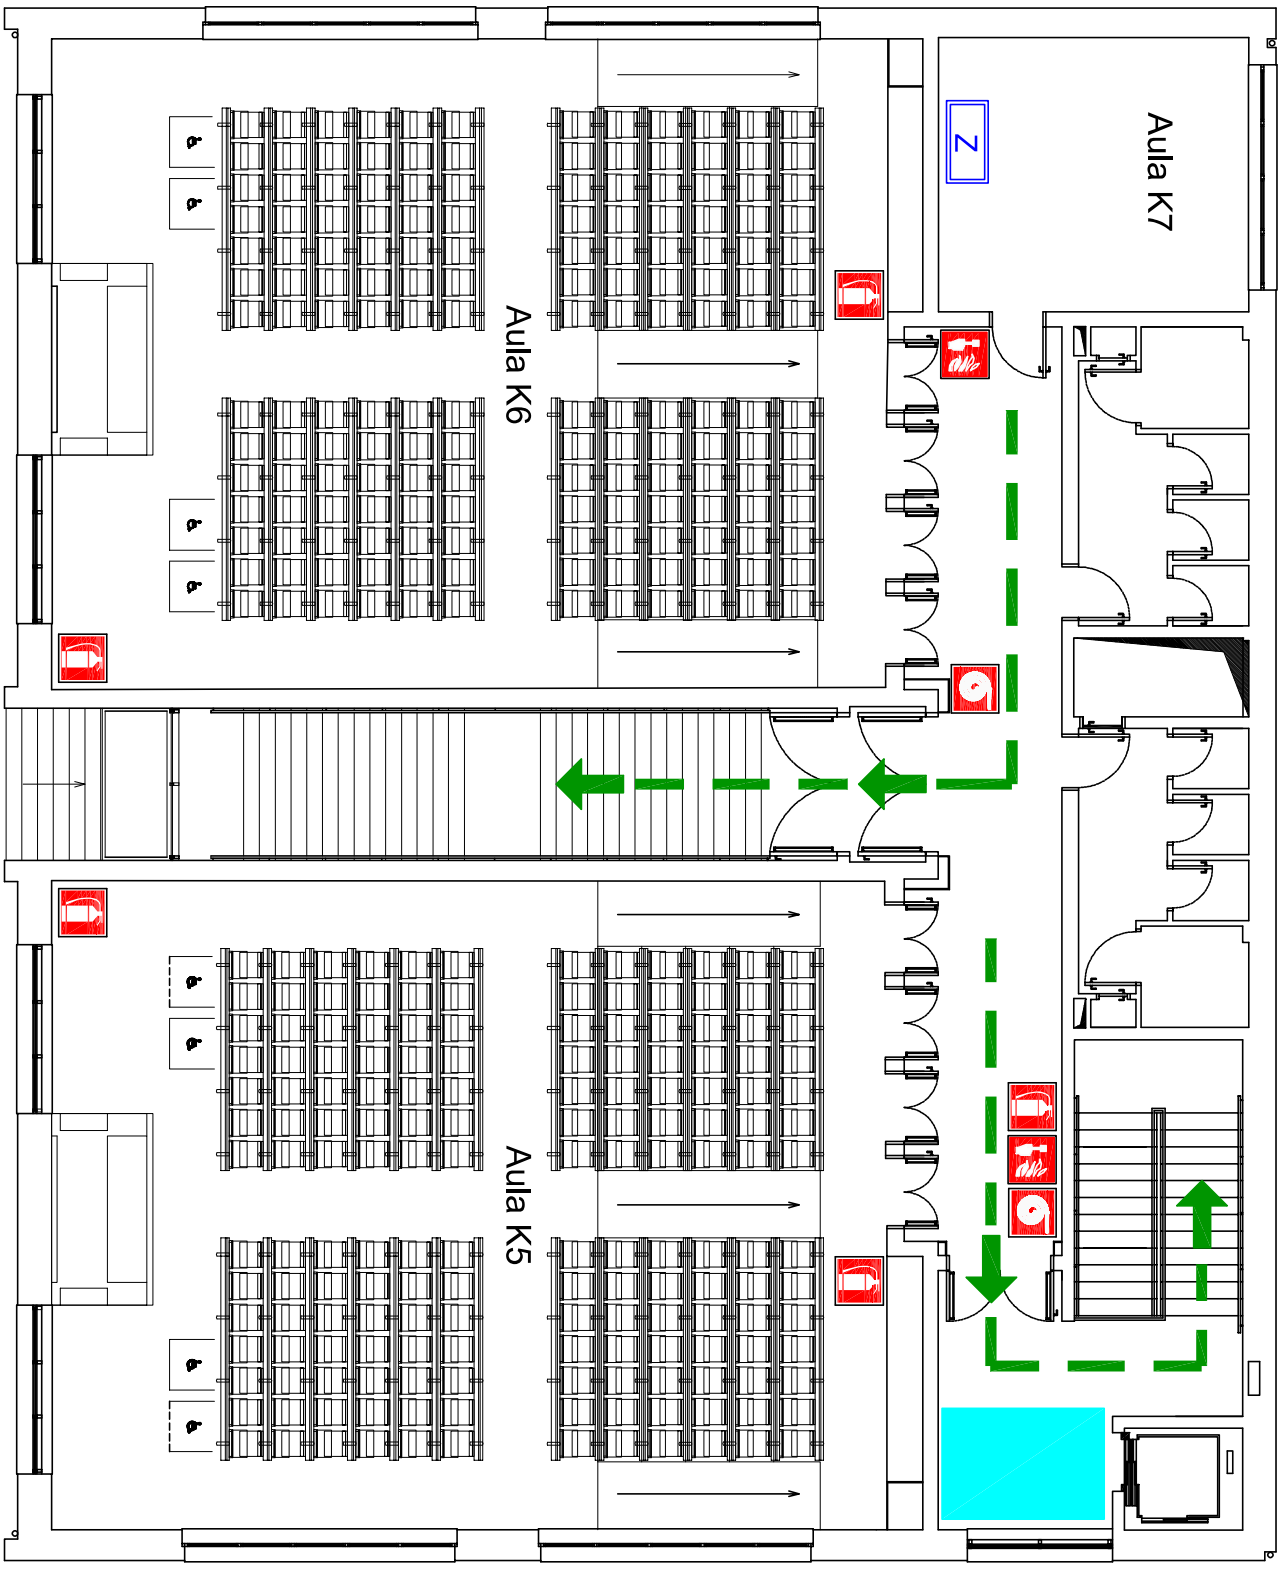


LEGENDA






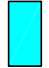
-  VOI SIETE QUI
-  punto di raccolta
-  uscita di emergenza
-  percorso di esodo
-  cassetta primo soccorso
-  defibrillatore semiautomatico
-  estintore
-  idrante a muro
-  idrante soprasuolo
-  attacco autopompa VVF
-  pulsante allarme antincendio
-  centralina rilevazione fumi
-  postazione microfonica
-  pulsante sgancio elettrico generale
-  quadro elettrico di zona
-  spazio calmo

Università di Parma
AULE K - PLESSO KENNEDY
 Piano Rialzato





LEGENDA

-  VOI SIETE QUI
-  percorso di esodo
-  estintore
-  idrante a muro
-  pulsante allarme antincendio
-  quadro elettrico di zona
-  spazio calmo

Università di Parma
AULE K - PLESSO KENNEDY
 Piano Primo