

LEGENDA

VOI SIETE QUI


PUNTO DI RACCOLTA

percorso di esodo

estintore

pulsante allarme antincendio


quadro elettrico generale

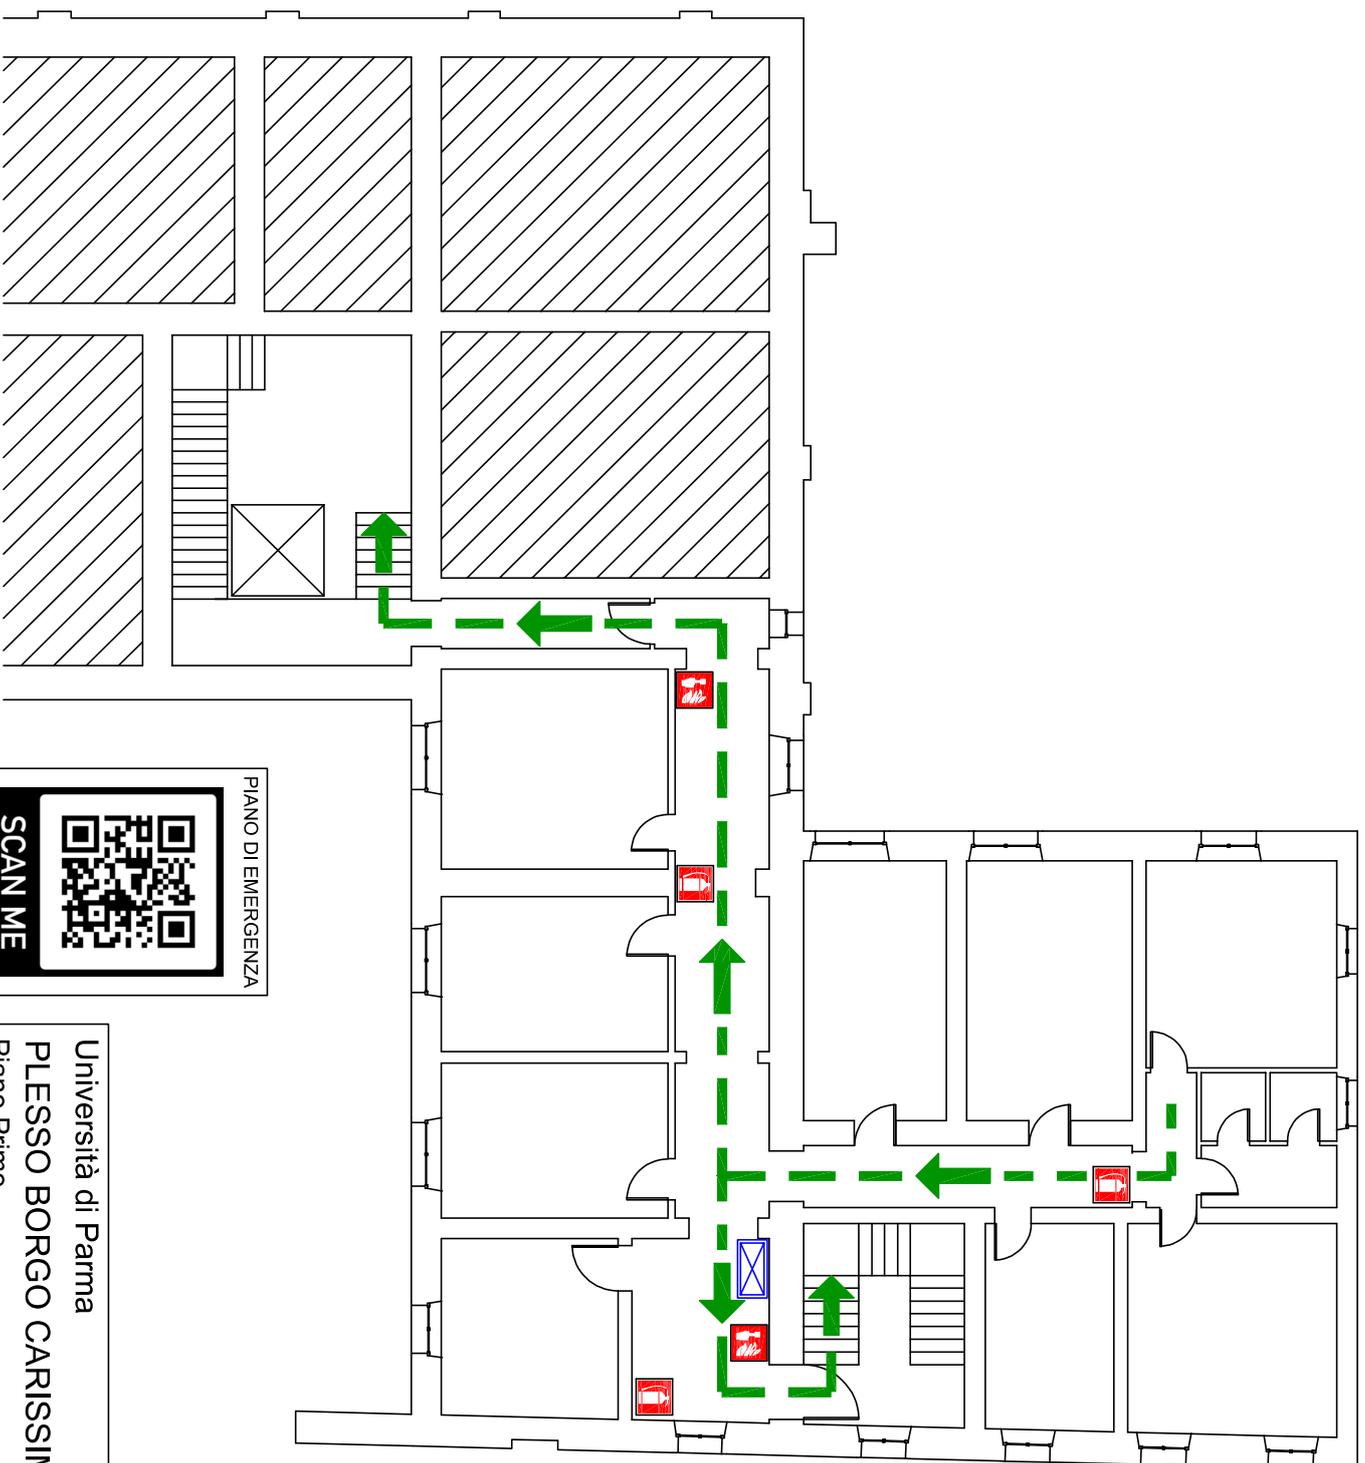

PIANO DI EMERGENZA

SCAN ME

Università di Parma
PLESSO BORGO CARISSIMI
Piano Primo

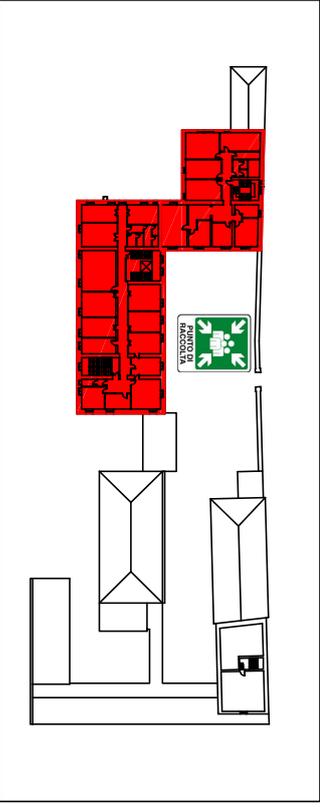

LEGENDA

● VOI SIETE QUI

 PUNTO DI RACCOLTA


 percorso di esodo

 cassetta primo soccorso

 estintore

 pulsante allarme antincendio

 quadro elettrico generale

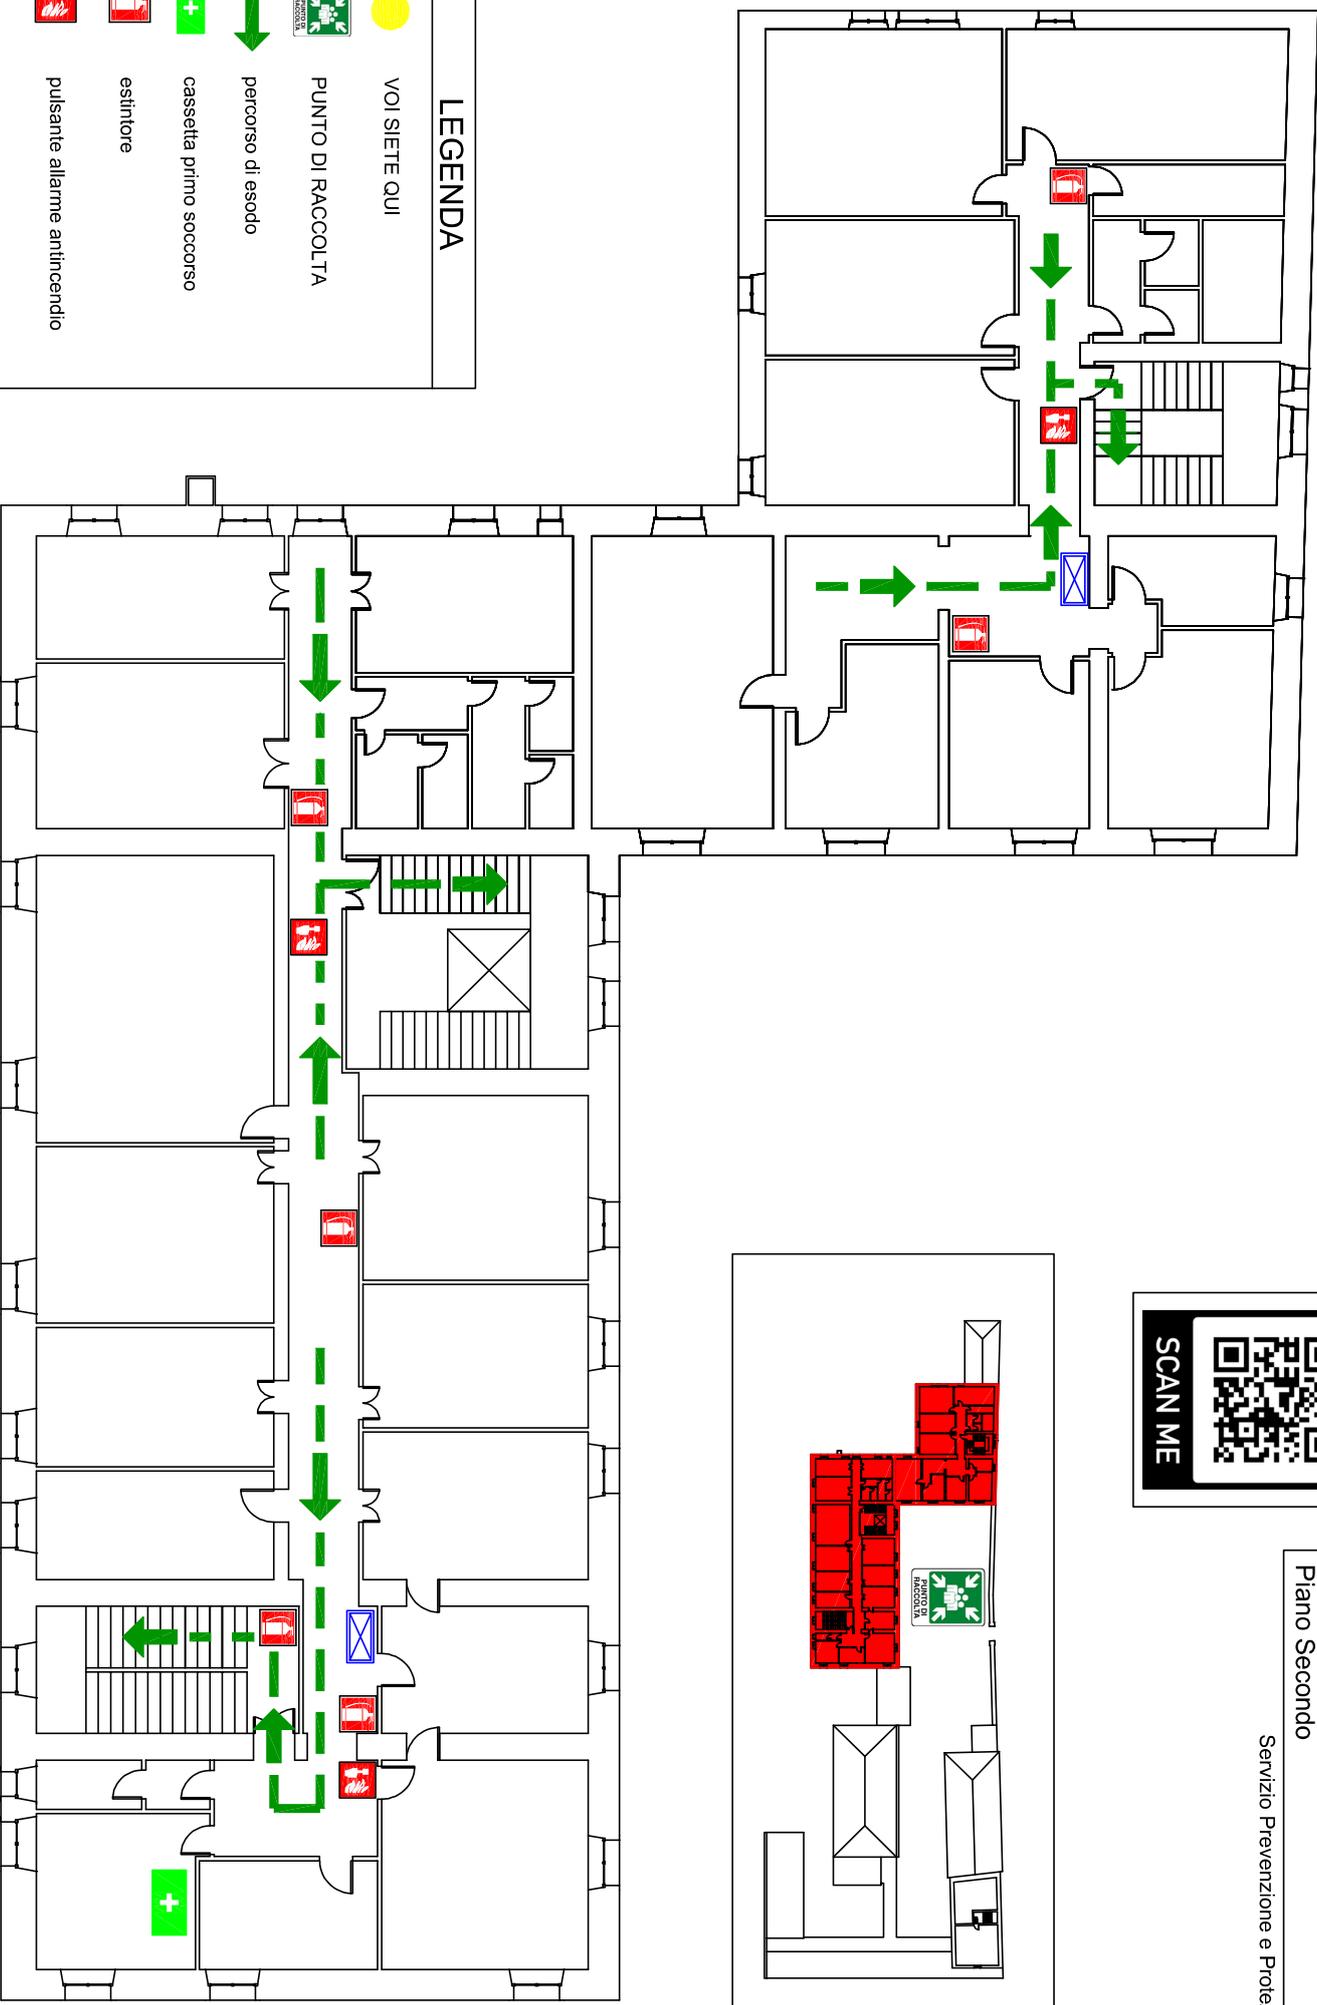

LEGENDA

 VOI SIETE QUI

 PUNTO DI RACCOLTA




 percorso di esodo

 cassetta primo soccorso

 estintore

 pulsante allarme antincendio

 quadro elettrico generale

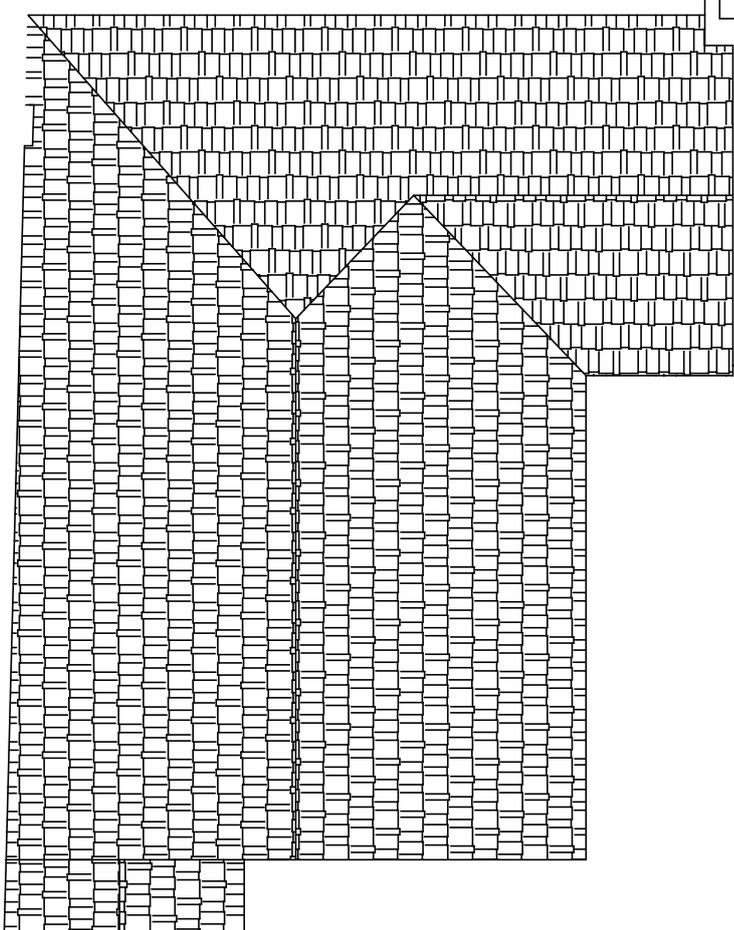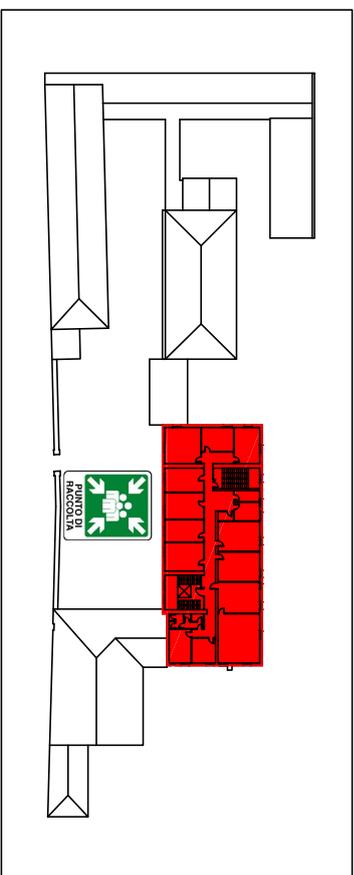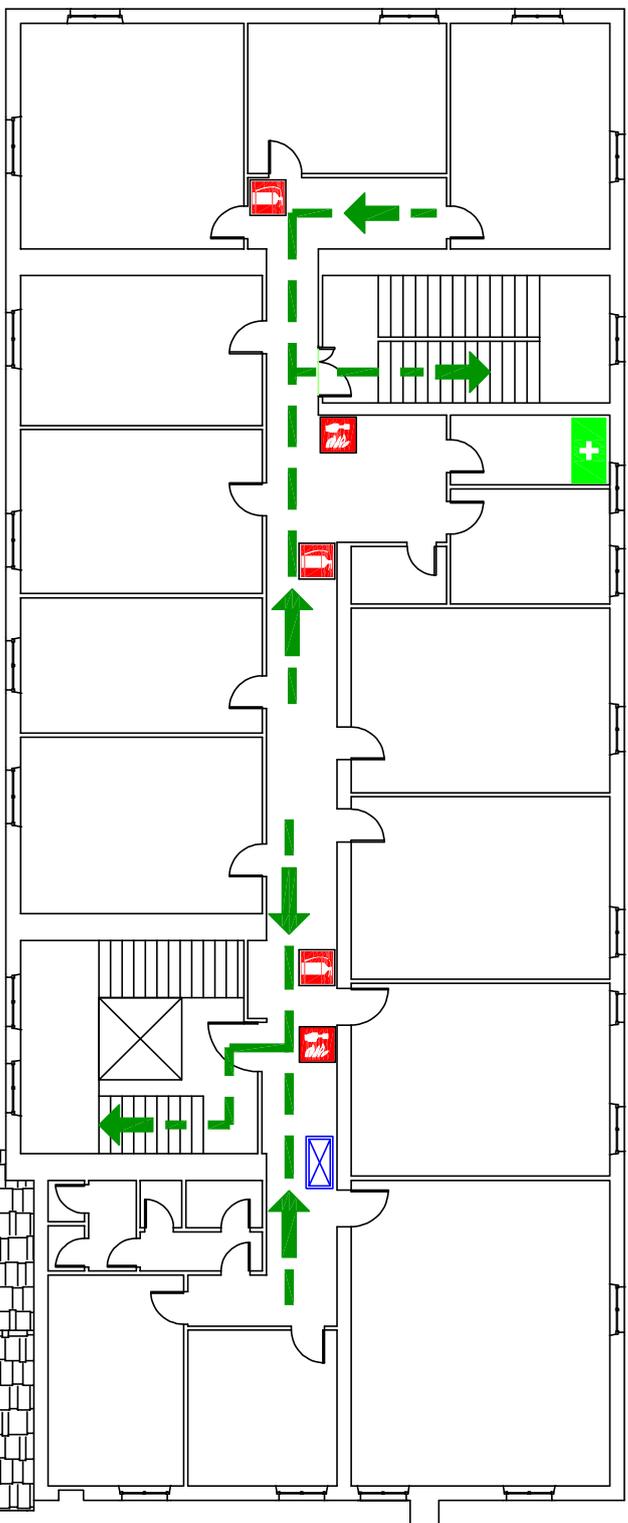

Università di Parma
PLESSO BORGO CARISSIMI
Piano Terzo

Servizio Prevenzione e Protezione

