

LEGENDA

- | | | | |
|--|---------------------|--|-------------------------------|
| | VOI SIETE QUI | | naspo |
| | punto di raccolta | | pulsante allarme antincendio |
| | uscita di emergenza | | attacco autopompa VVF |
| | percorso di esodo | | valvola intercettazione acqua |
| | estintore | | spazio calmo |




PIANO DI EMERGENZA
e RECAPITI ADDETTI



SCAN ME

Università di Parma
PLESSO DI MATEMATICA
Piano Seminterrato

Servizio Prevenzione e Protezione

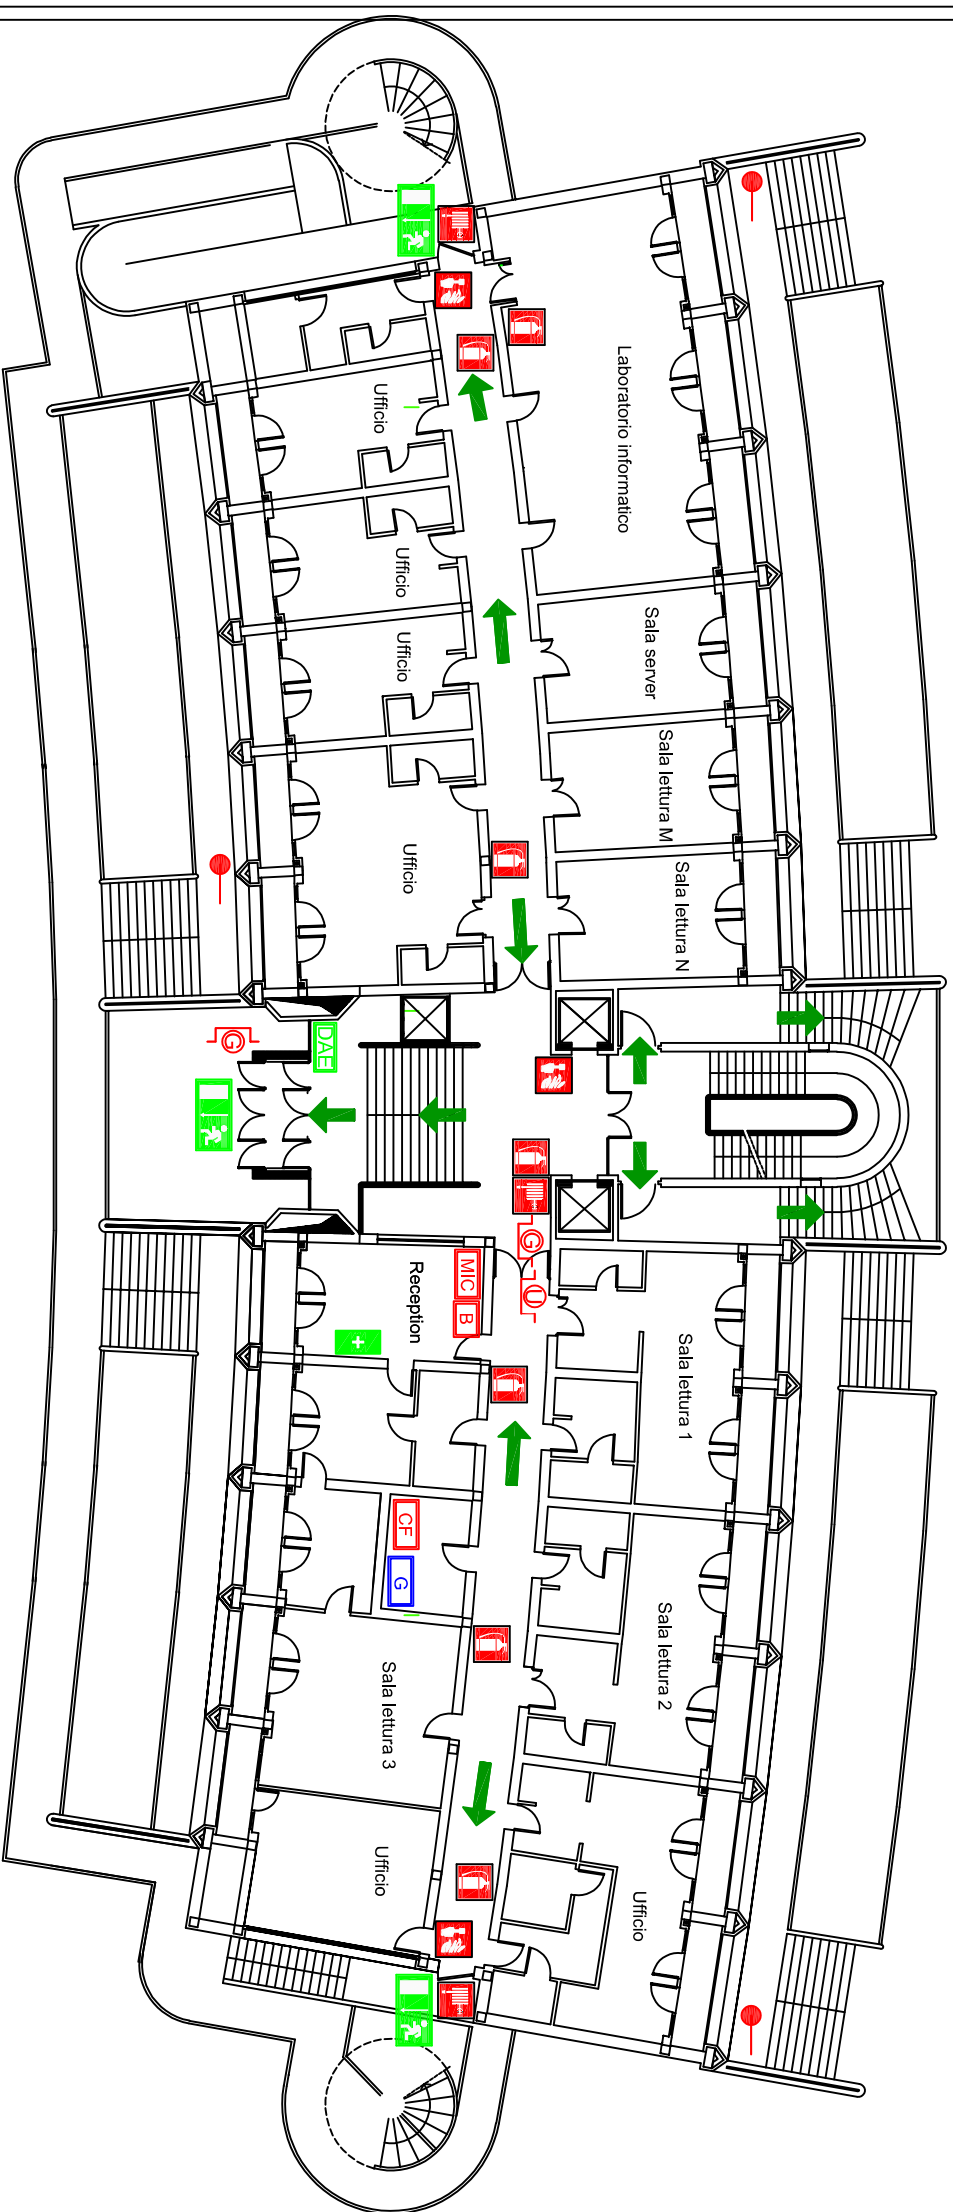

VOI SIETE QUI

	VOI SIETE QUI		sgancio Ex Biblioteca
	punto di raccolta		centralina rilevazione fumi
	uscita di emergenza		postazione microfonica
	percorso di esodo		quadro elettrico generale
	defibrillatore semiautomatico		
	cassetta primo soccorso		

LEGENDA


	estintore		sgancio Ex Biblioteca
	naspo		centralina rilevazione fumi
	pulsante allarme antincendio		postazione microfonica
	attacco autopompa VVF		quadro elettrico generale
	pulsante sgancio elettrico generale		
	pulsante sgancio UPS		









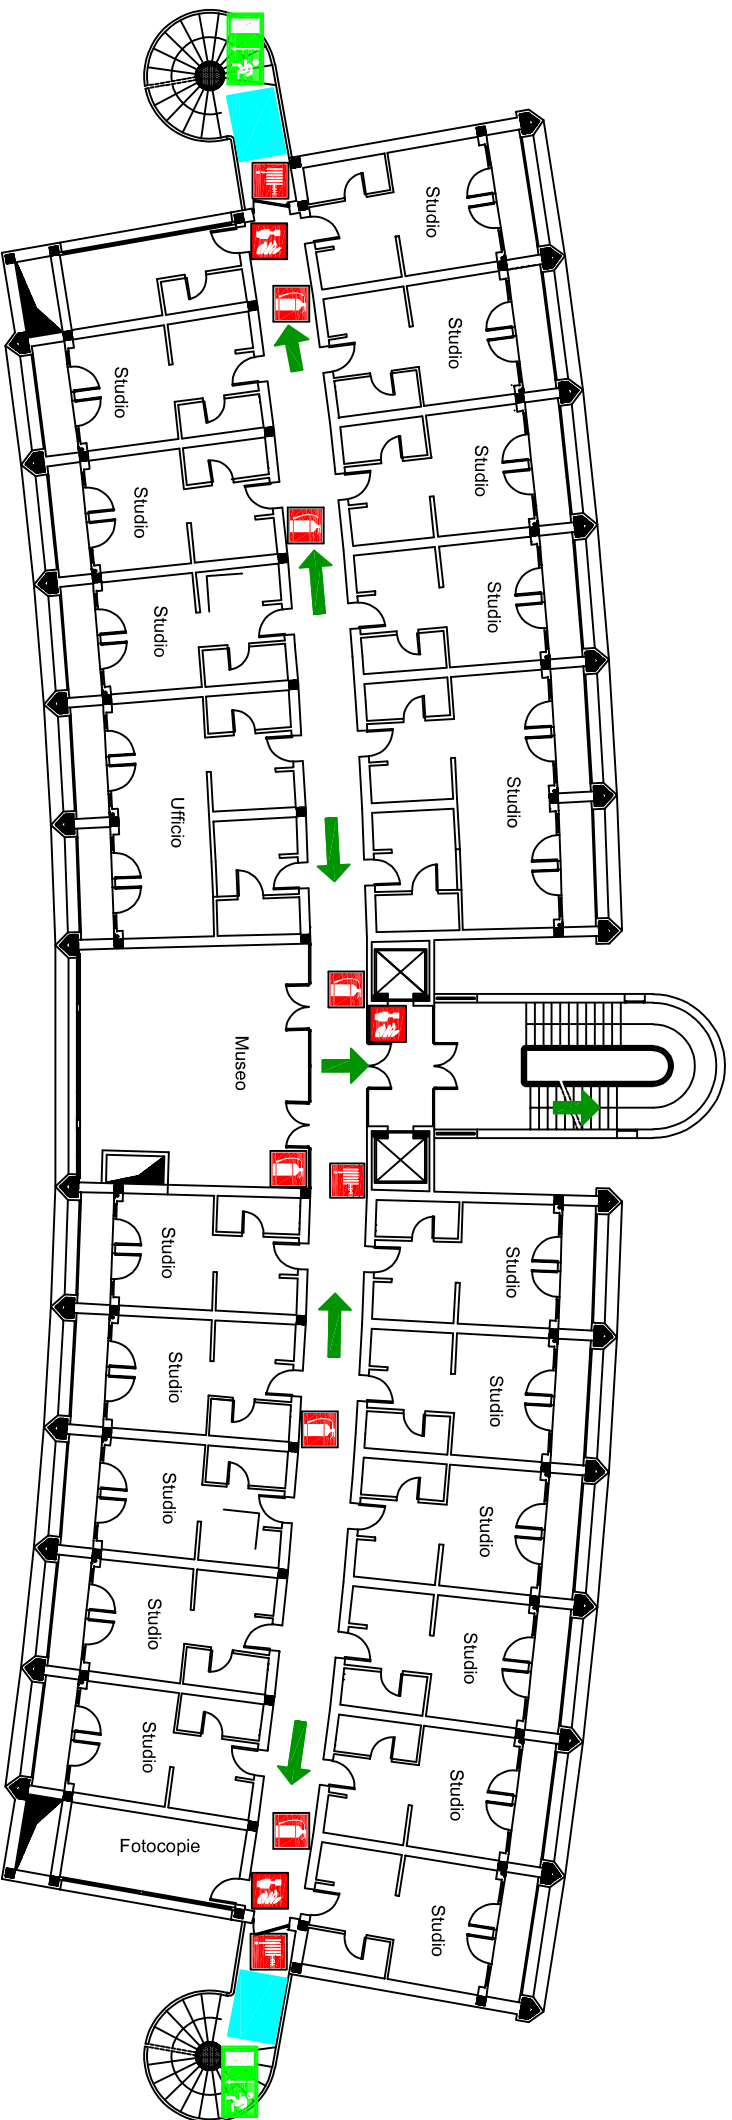

PIANO DI EMERGENZA
e RECAPITI ADDETTI

SCAN ME


Università di Parma
PLESSO DI MATEMATICA
Piano Rialzato



LEGENDA


- | | | | |
|--|----------------------------|---|-------------------------------------|
|  | VOI SIETE QUI |  | estintore |
|  | punto di raccolta |  | naspo |
|  | uscita di emergenza |  | pulsante allarme antincendio |
|  | percorso di esodo |  | spazio calmo |

PIANO DI EMERGENZA
e RECAPITI ADDETTI



SCAN ME

Università di Parma
PLESSO DI MATEMATICA
Piano Primo

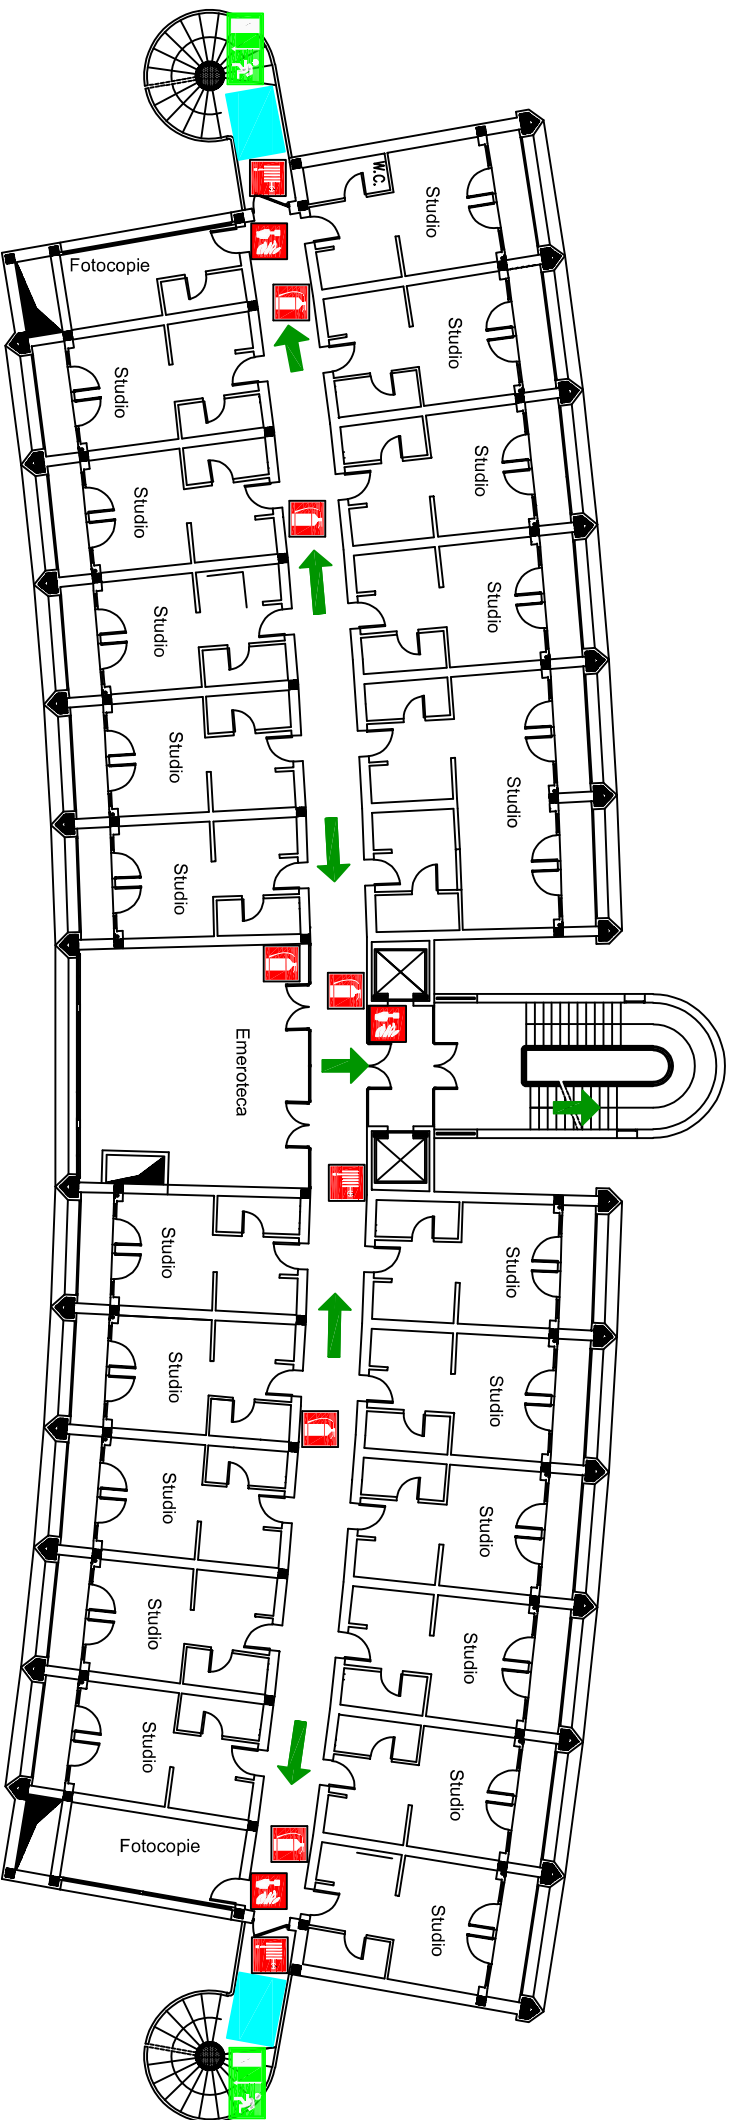

LEGENDA



VOI SIETE QUI



punto di raccolta



uscita di emergenza



percorso di esodo



estintore



naspo



pulsante allarme antincendio




spazio calmo

PIANO DI EMERGENZA
e RECAPITI ADDETTI





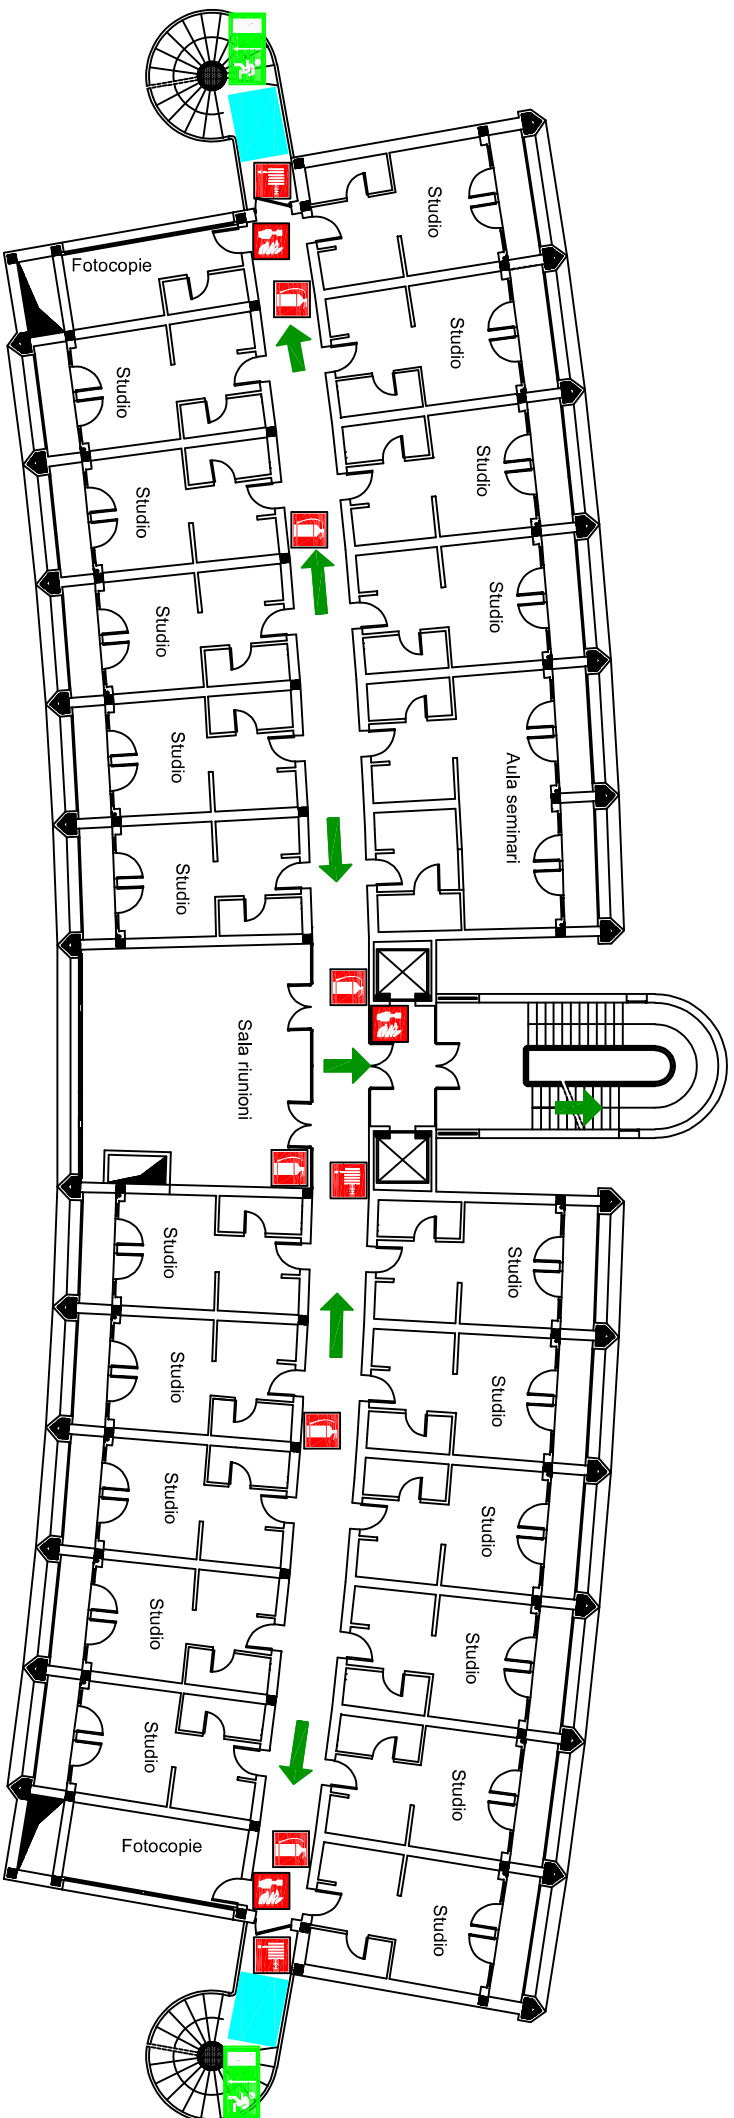


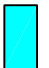


SCAN ME

Università di Parma
PLESSO DI MATEMATICA
Piano Secondo



LEGENDA

- | | | | |
|--|---------------------|---|------------------------------|
|  | VOI SIETE QUI |  | estintore |
|  | punto di raccolta |  | naspo |
|  | uscita di emergenza |  | pulsante allarme antincendio |
|  | percorso di esodo |  | spazio calmo |





PIANO DI EMERGENZA
e RECAPITI ADDETTI







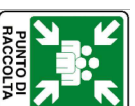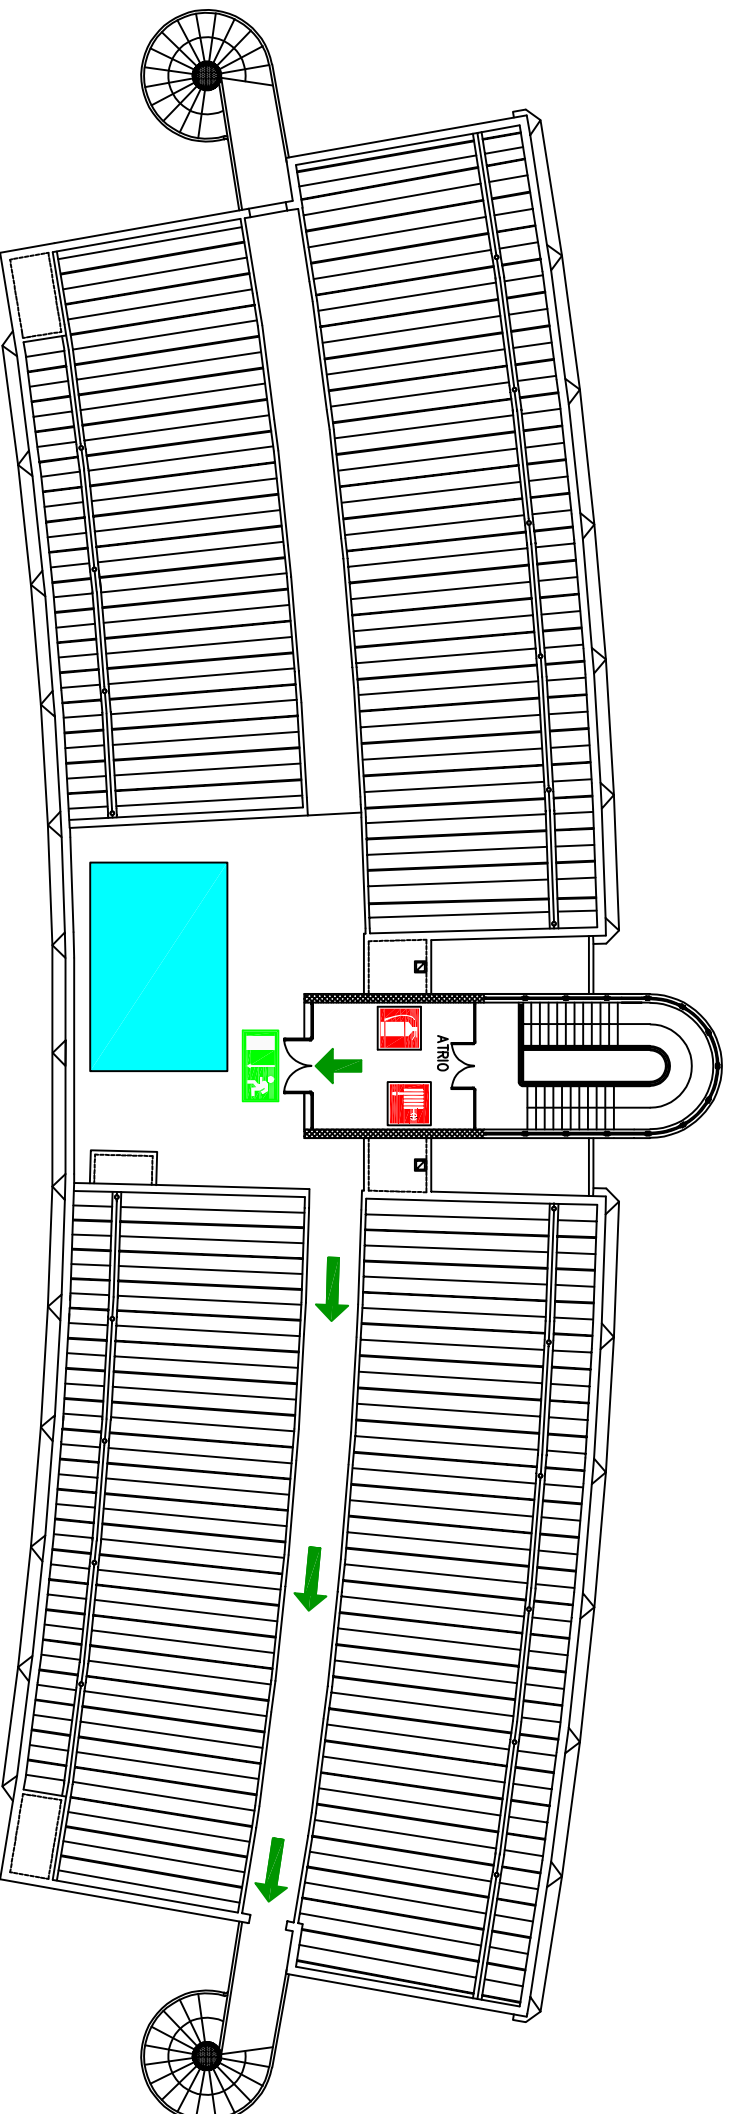



SCAN ME

Università di Parma
PLESSO DI MATEMATICA
Piano Terzo



LEGENDA

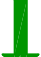- | | | | |
|--|---------------------|---|--------------|
|  | VOI SIETE QUI |  | estintore |
|  | punto di raccolta |  | naspo |
|  | uscita di emergenza |  | spazio calmo |
|  | percorso di esodo | | |

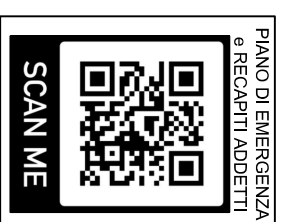

Università di Parma
PLESSO DI MATEMATICA
Piano Quarto