
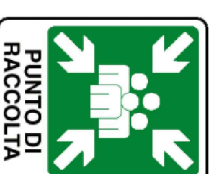


# AREA DI CANTIERE

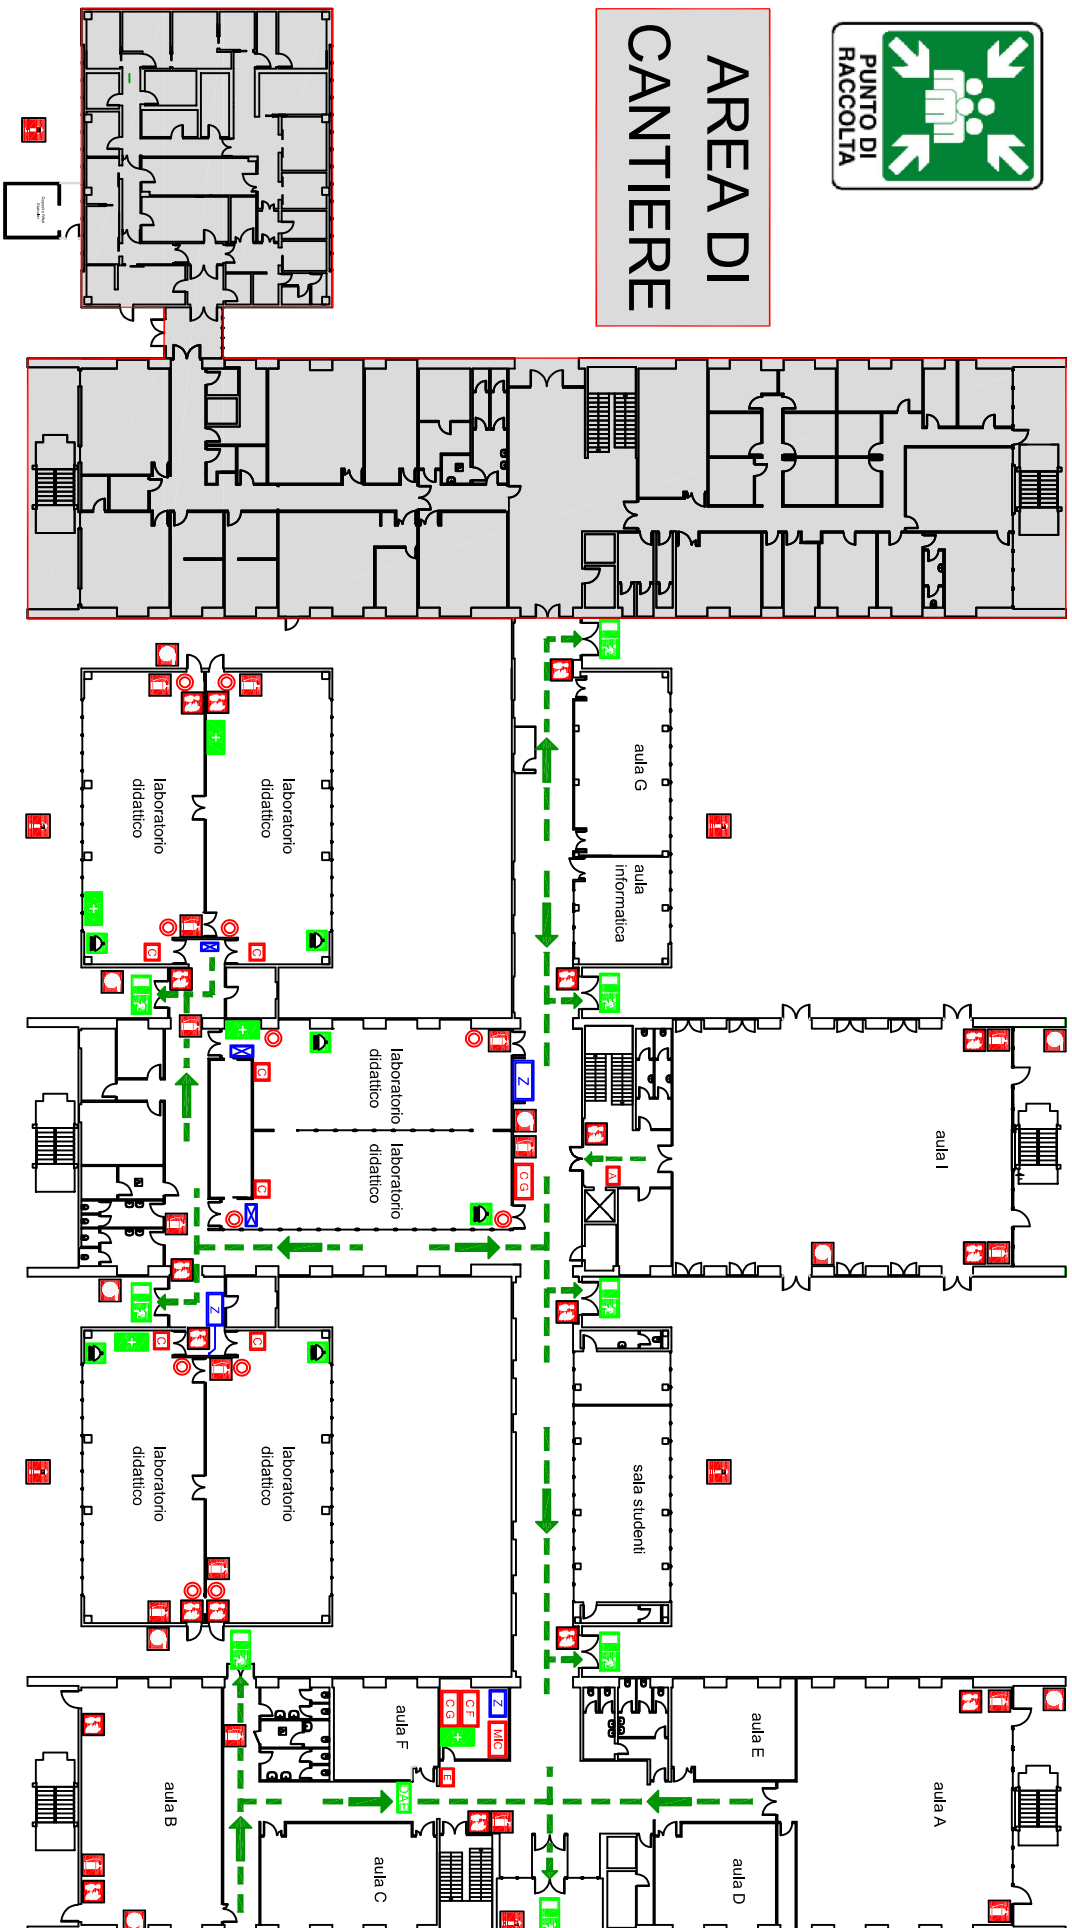

## LEGENDA

- |  |                               |  |                                |  |                             |
|--|-------------------------------|--|--------------------------------|--|-----------------------------|
|  | VOI SIETE QUI                 |  | cassetta primo soccorso        |  | pulsante evacuazione        |
|  | punto di raccolta             |  | doccia di emergenza            |  | pulsante sgancio ascensore  |
|  | uscita di emergenza           |  | estintore                      |  | quadro elettrico del locale |
|  | percorso di esodo             |  | idrante a muro                 |  | quadro elettrico di zona    |
|  | defibrillatore semiautomatico |  | postazione allarme antincendio |  |                             |


PIANO DI EMERGENZA  
e RECAPITI ADDETTI



SCAN ME


Università di Parma  
**PLESSO DI FARMACIA**  
Piano Terra

# AREA DI CANTIERE

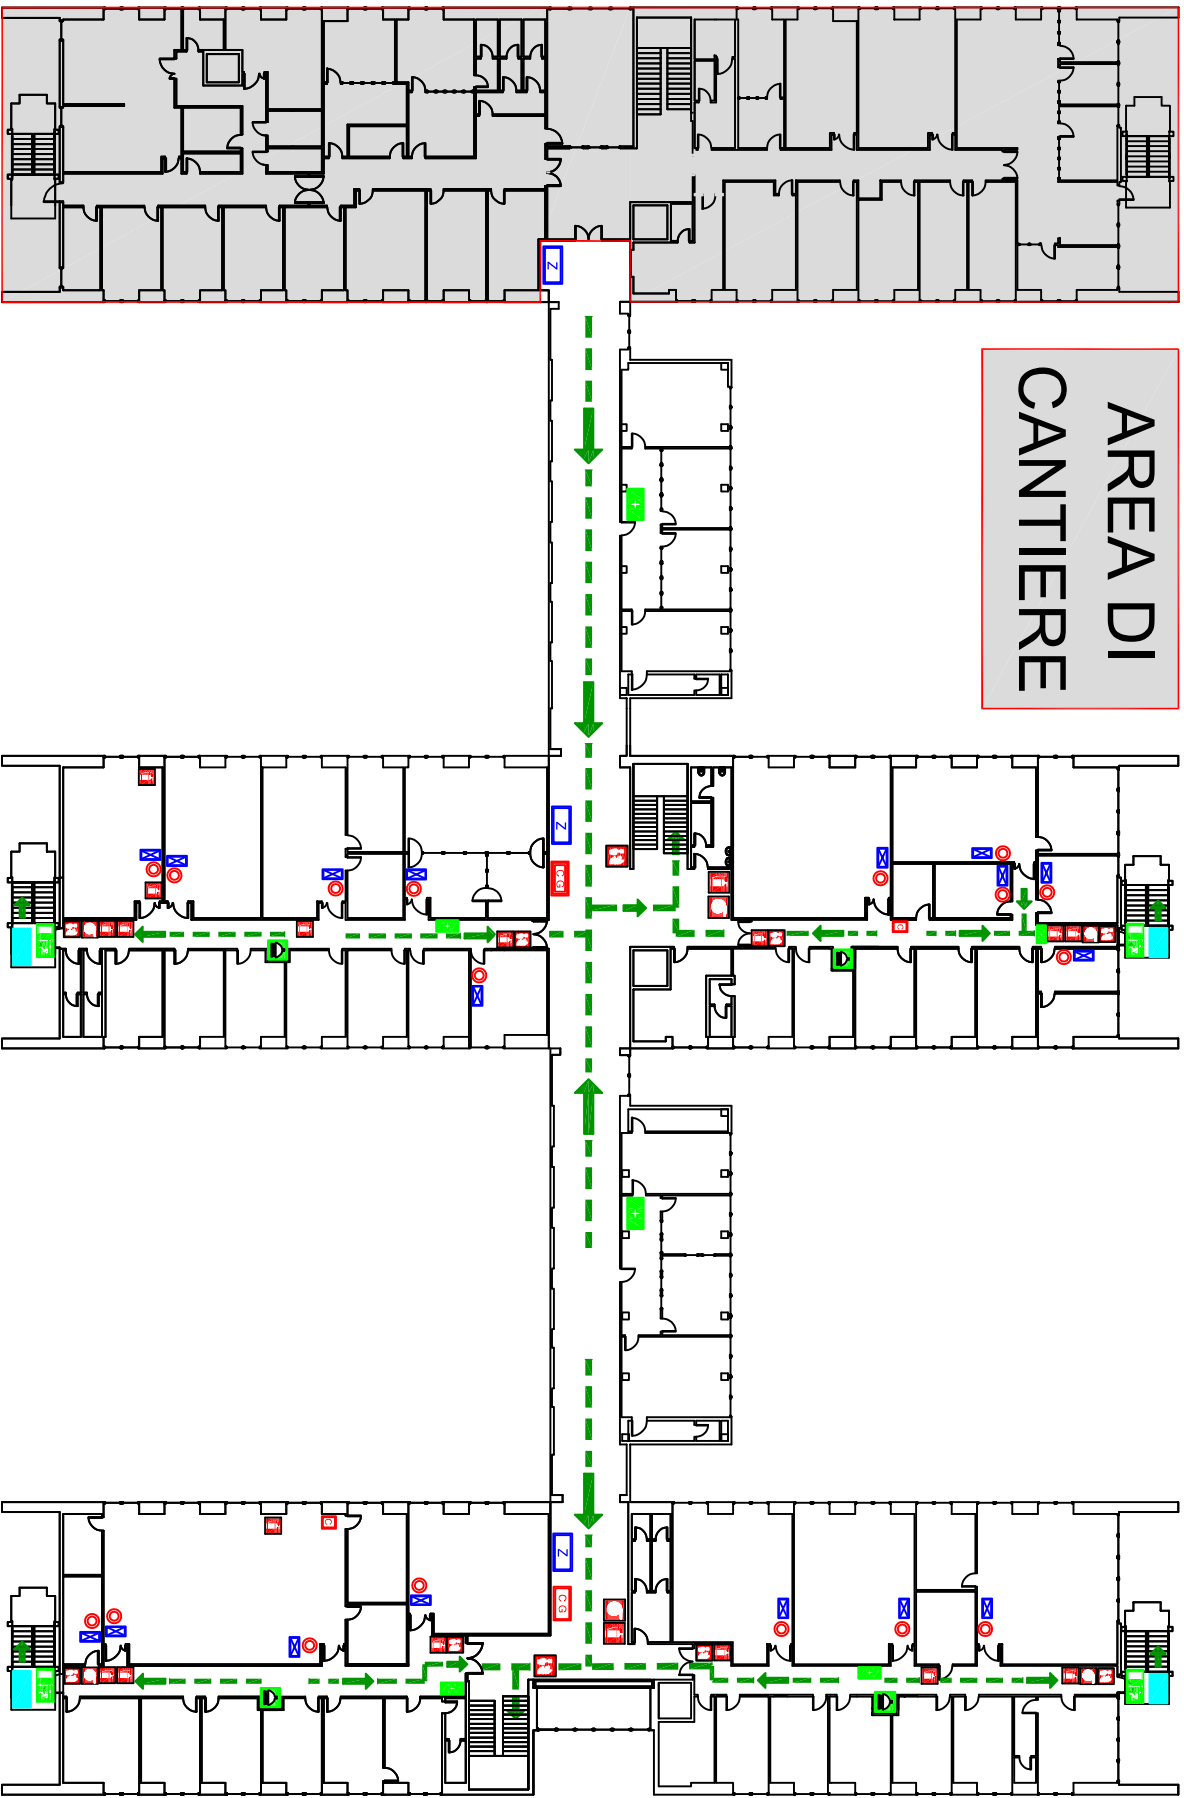

## LEGENDA

- |  |                         |  |                               |  |                             |
|--|-------------------------|--|-------------------------------|--|-----------------------------|
|  | VOI SIETE QUI           |  | doccia di emergenza           |  | coperta antifiamma          |
|  | punto di raccolta       |  | estintore                     |  | centralina rilevazione gas  |
|  | uscita di emergenza     |  | idrante a muro                |  | quadro elettrico del locale |
|  | percorso di esodo       |  | pulsante allarme antincendio  |  | quadro elettrico di zona    |
|  | cassella primo soccorso |  | sgancio elettrico laboratorio |  | spazio calmo                |

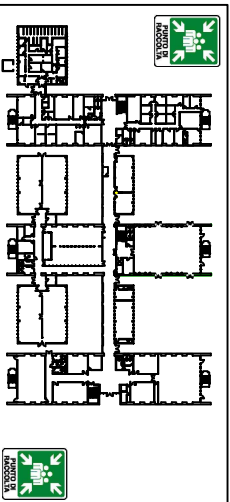

PIANO DI EMERGENZA  
e RECAPITI ADDETTI



SCAN ME

Università di Parma  
**PLESSO DI FARMACIA**  
Piano Primo