


LEGENDA	
	VOI SIETE QUI
	uscita di emergenza
	percorso di esodo
	cassetta primo soccorso
	estintore
	estintore carrellato
	manichetta
	pulsante allarme antincendio
	centralina rilevazione fumi
	quadro elettrico di zona

Università degli Studi di Parma
PALAZZO CENTRALE
 Via UNIVERSITA', 12
 Piano Seminterrato

LEGENDA	
	VOI SIETE QUI
	uscita di emergenza
	percorso di esodo
	cassetti primo soccorso
	estintore
	estintore carrellato
	manichetta
	attacco autopompa
	pulsante allarme antincendio
	pulsante allarme evacuazione
	pulsante sgancio ascensore
	centralina rilevazione fumi
	quadro elettrico di zona
	quadro elettrico generale
	pulsante elettrico generale
	valvola iniezione gas metano
	pulsante emergenza centrale termica
	defibrillatore semiautomatico


Uscita di Via
Università, 12

Al punto di raccolta
Piazza Garibaldi

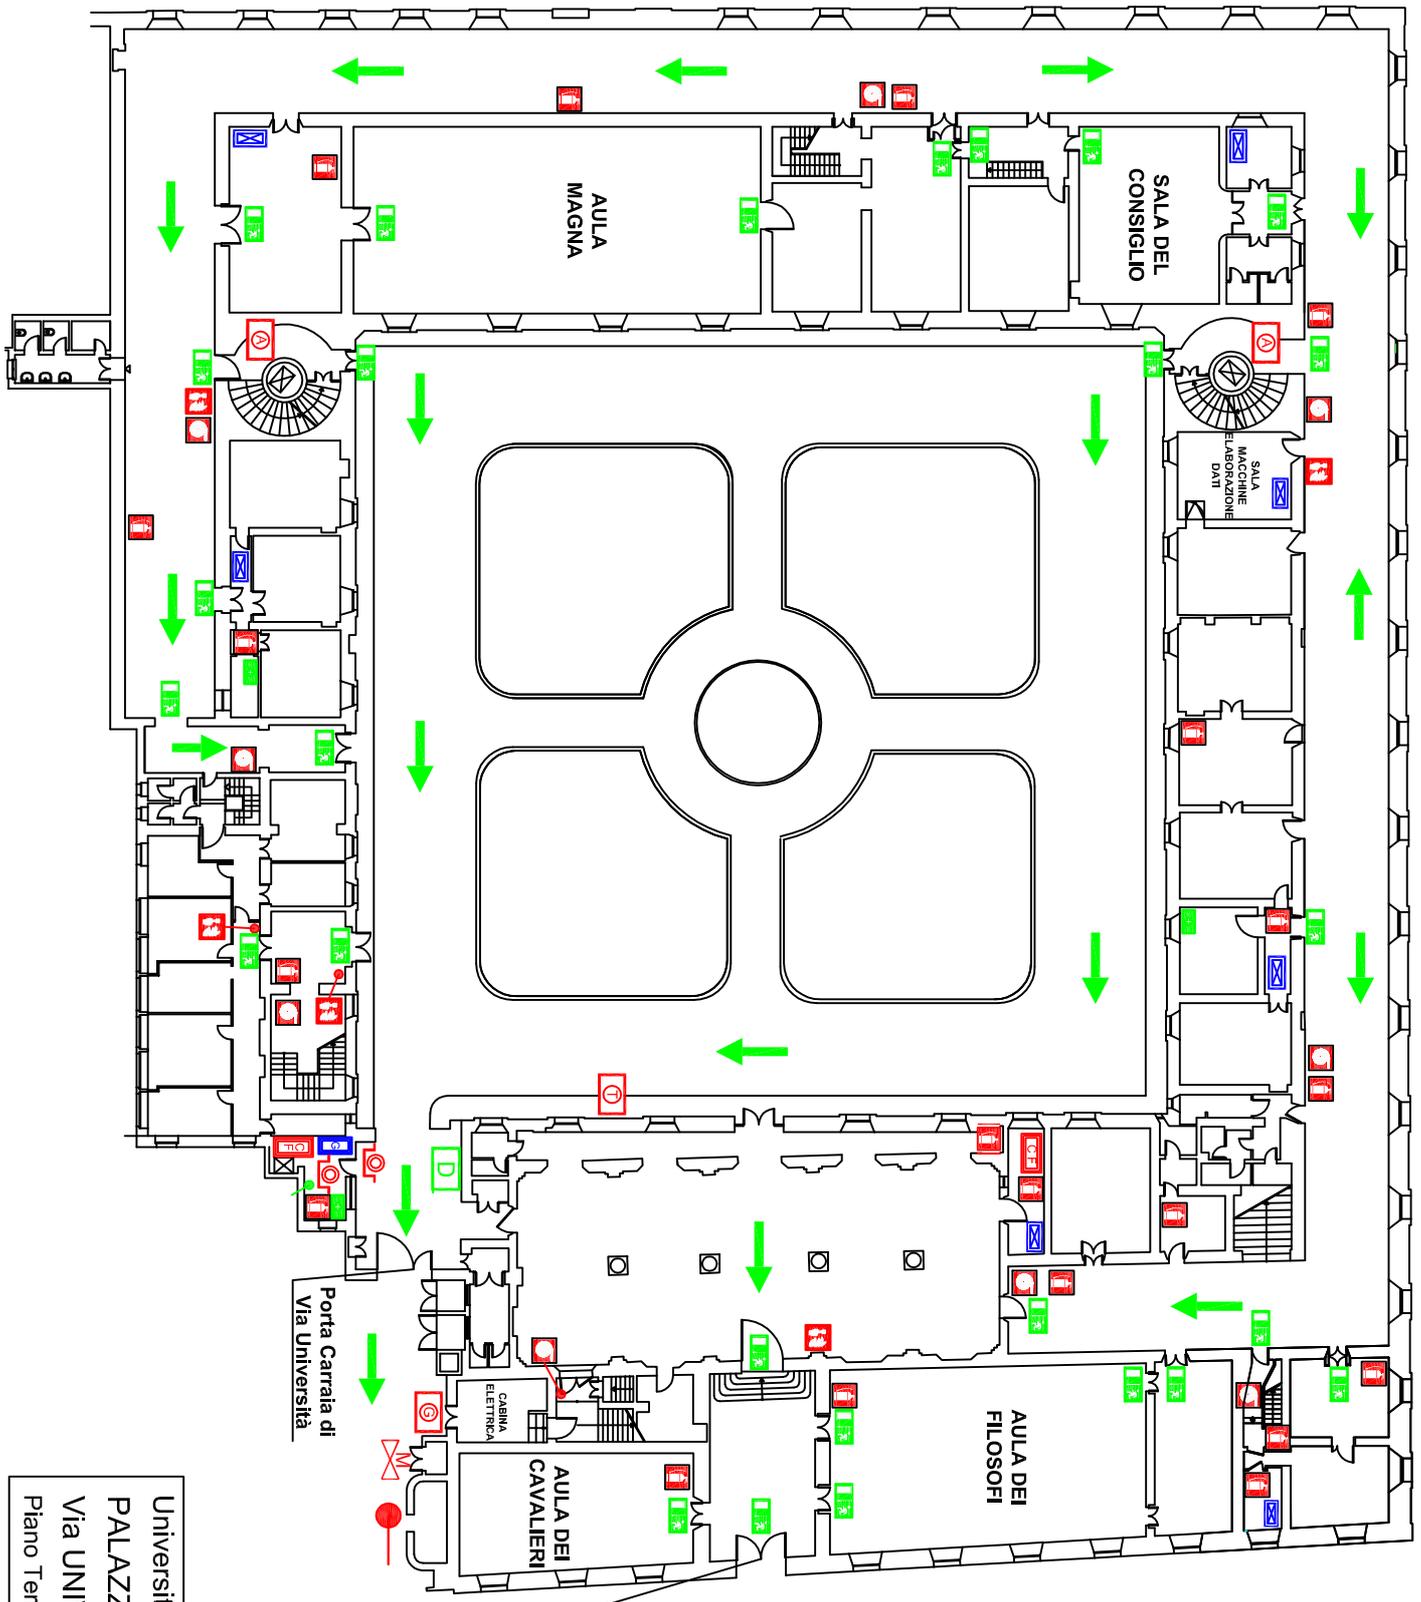

Università degli Studi di Parma
PALAZZO CENTRALE
Via UNIVERSITA', 12
Piano Terra


Servizio Prevenzione e Protezione

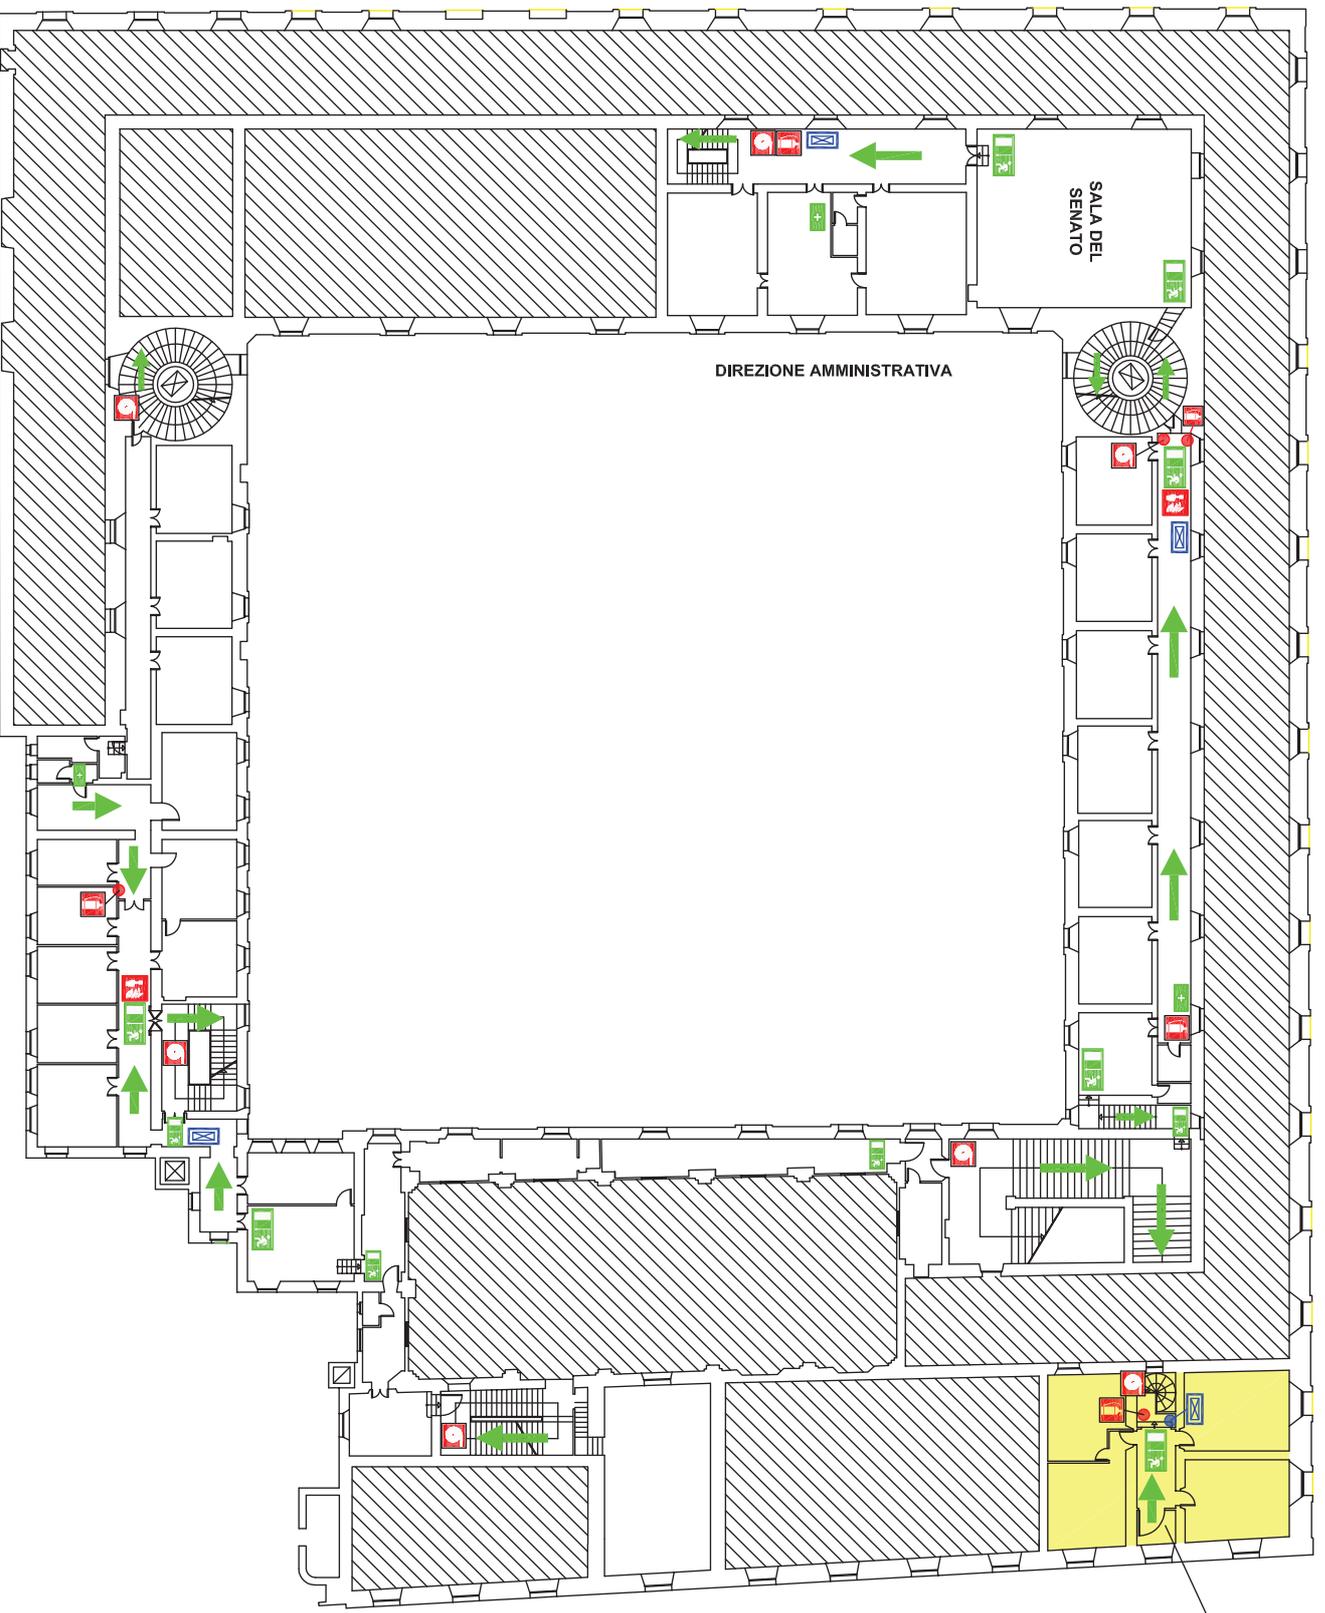

FONDAZIONE
COLLEGIO EUROPEO
DI PARMA

LEGENDA	
	VOI SIETE QUI
	uscita di emergenza
	percorso di esodo
	cassetta primo soccorso
	estintore
	manichetta
	pulsante allarme antincendio
	quadro elettrico di zona


Università degli Studi di Parma
PALAZZO CENTRALE
Via UNIVERSITA', 12
Piano Primo

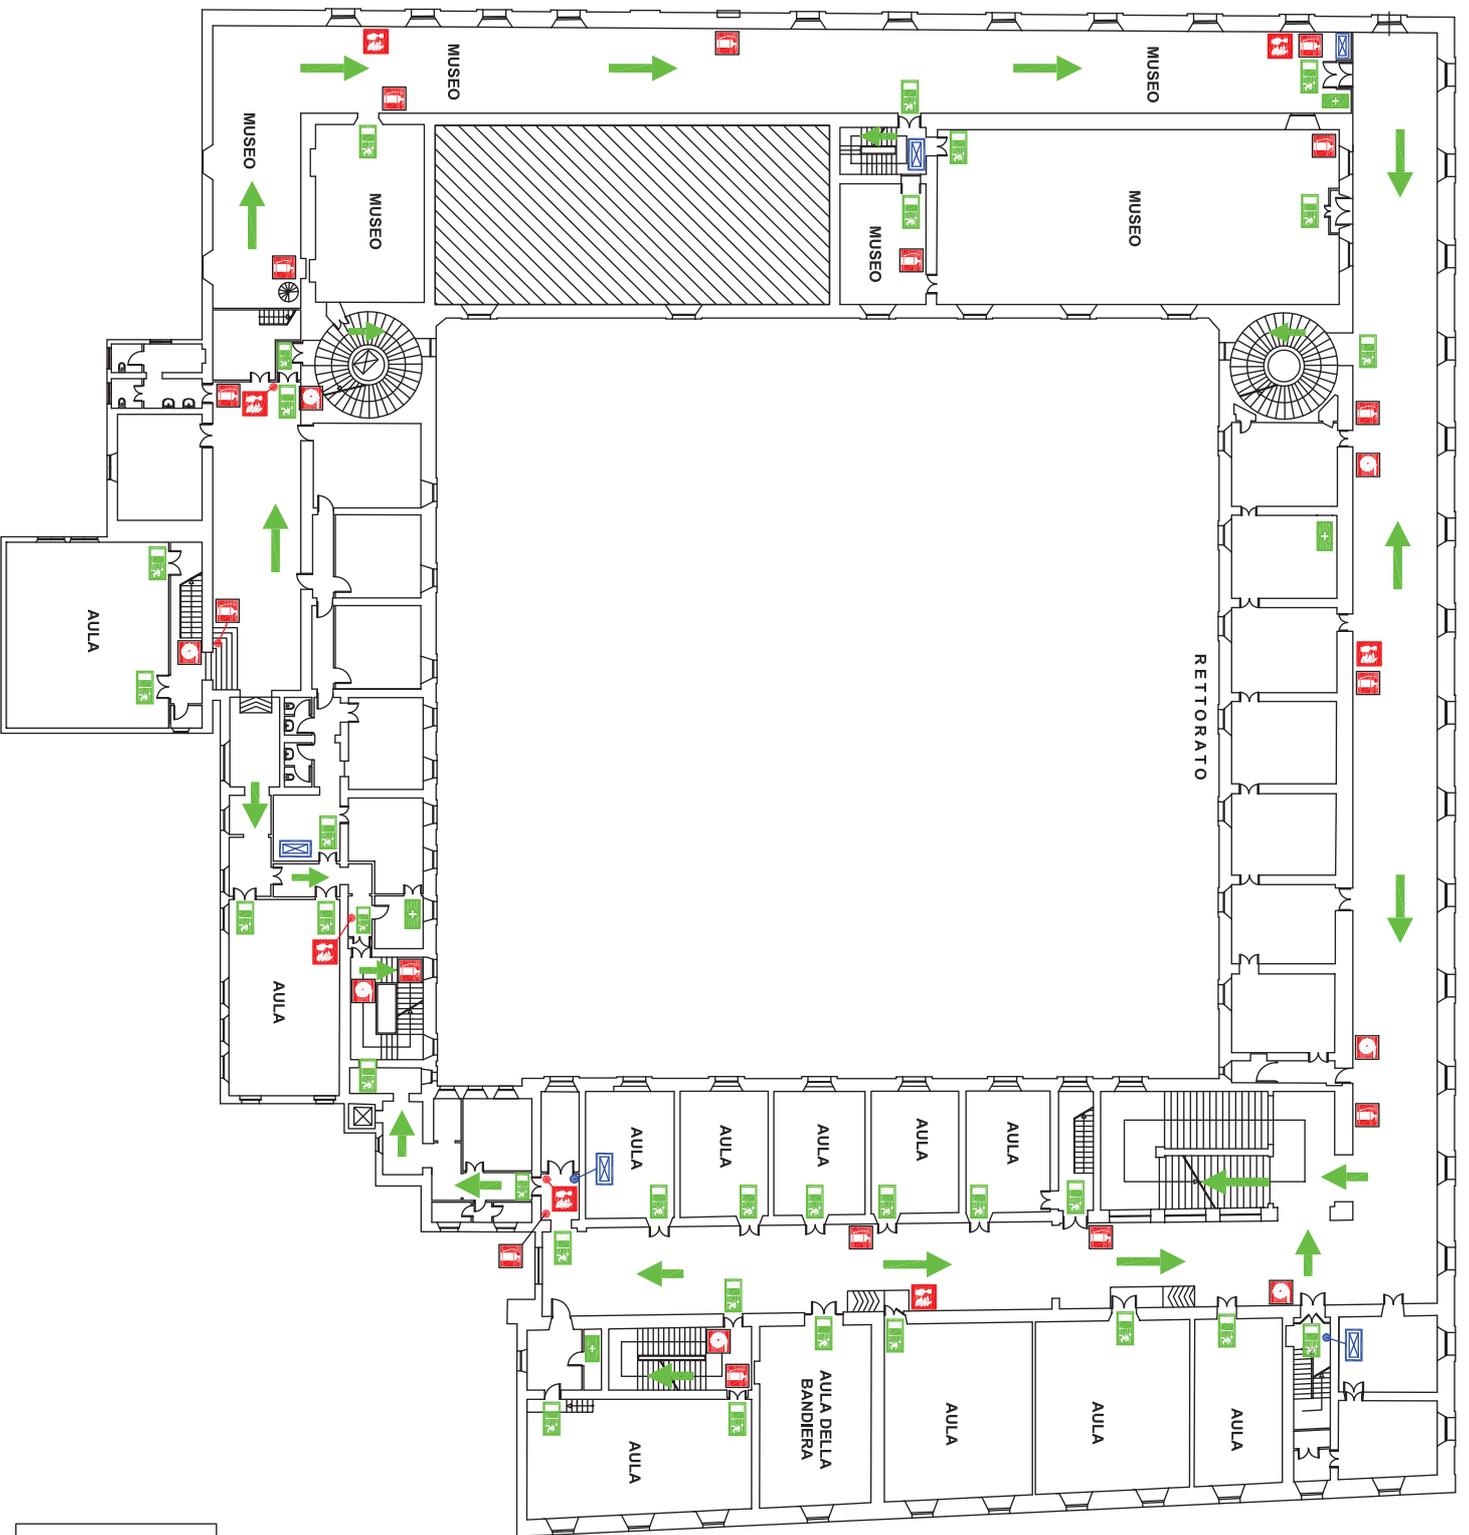

LEGENDA	
	VOI SIETE QUI
	uscita di emergenza
	percorso di esodo
	cassetta primo soccorso
	estintore
	manichetta
	pulsante allarme antincendio
	quadro elettrico di zona


Università degli Studi di Parma
PALAZZO CENTRALE
 Via UNIVERSITA', 12
 Piano Secondo

Servizio Prevenzione e Protezione

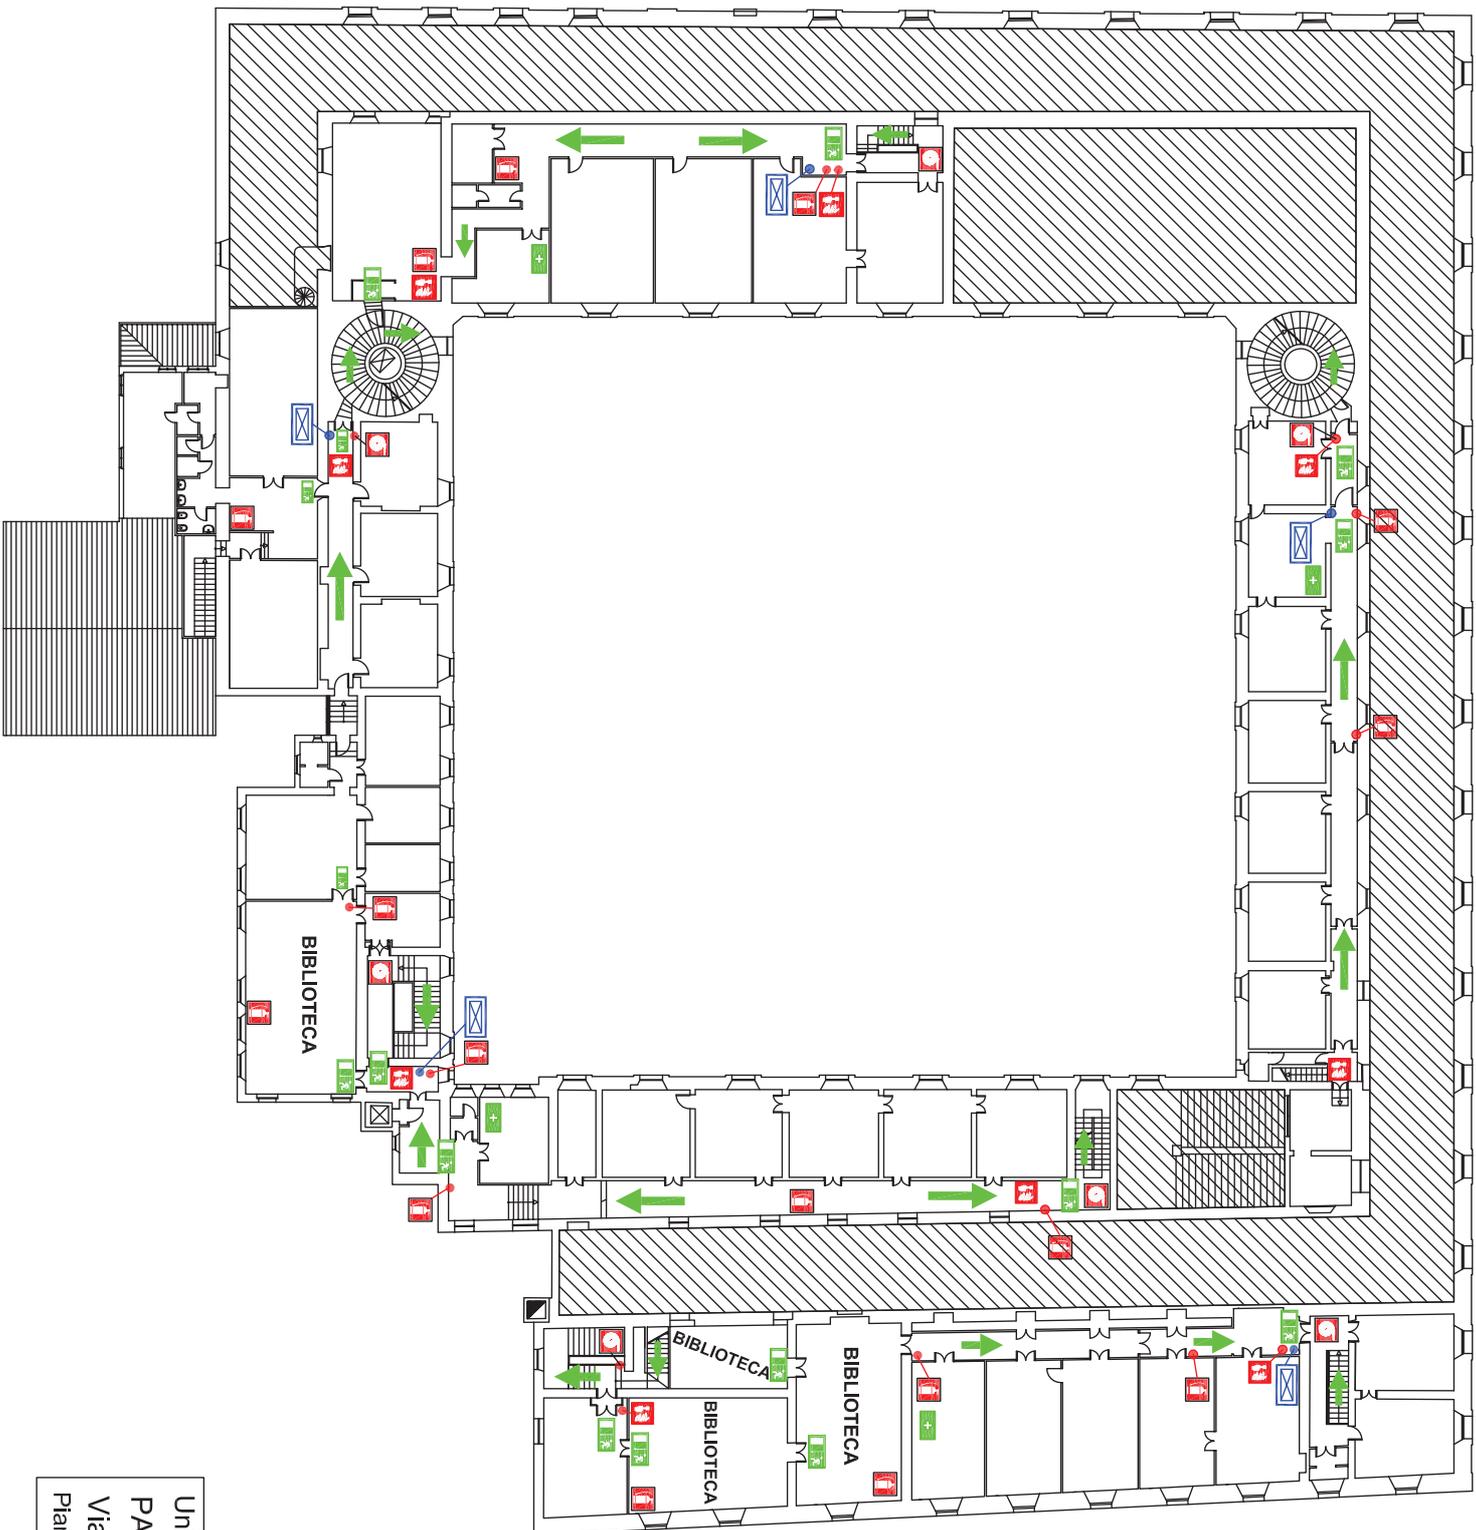


LEGENDA	
	VOI SIETE QUI
	uscita di emergenza
	percorso di esodo
	cassetta primo soccorso
	estintore
	manichetta
	pulsante allarme antincendio
	quadro elettrico di zona

Università degli Studi di Parma
PALAZZO CENTRALE
 Via UNIVERSITA', 12
 Piano Terzo

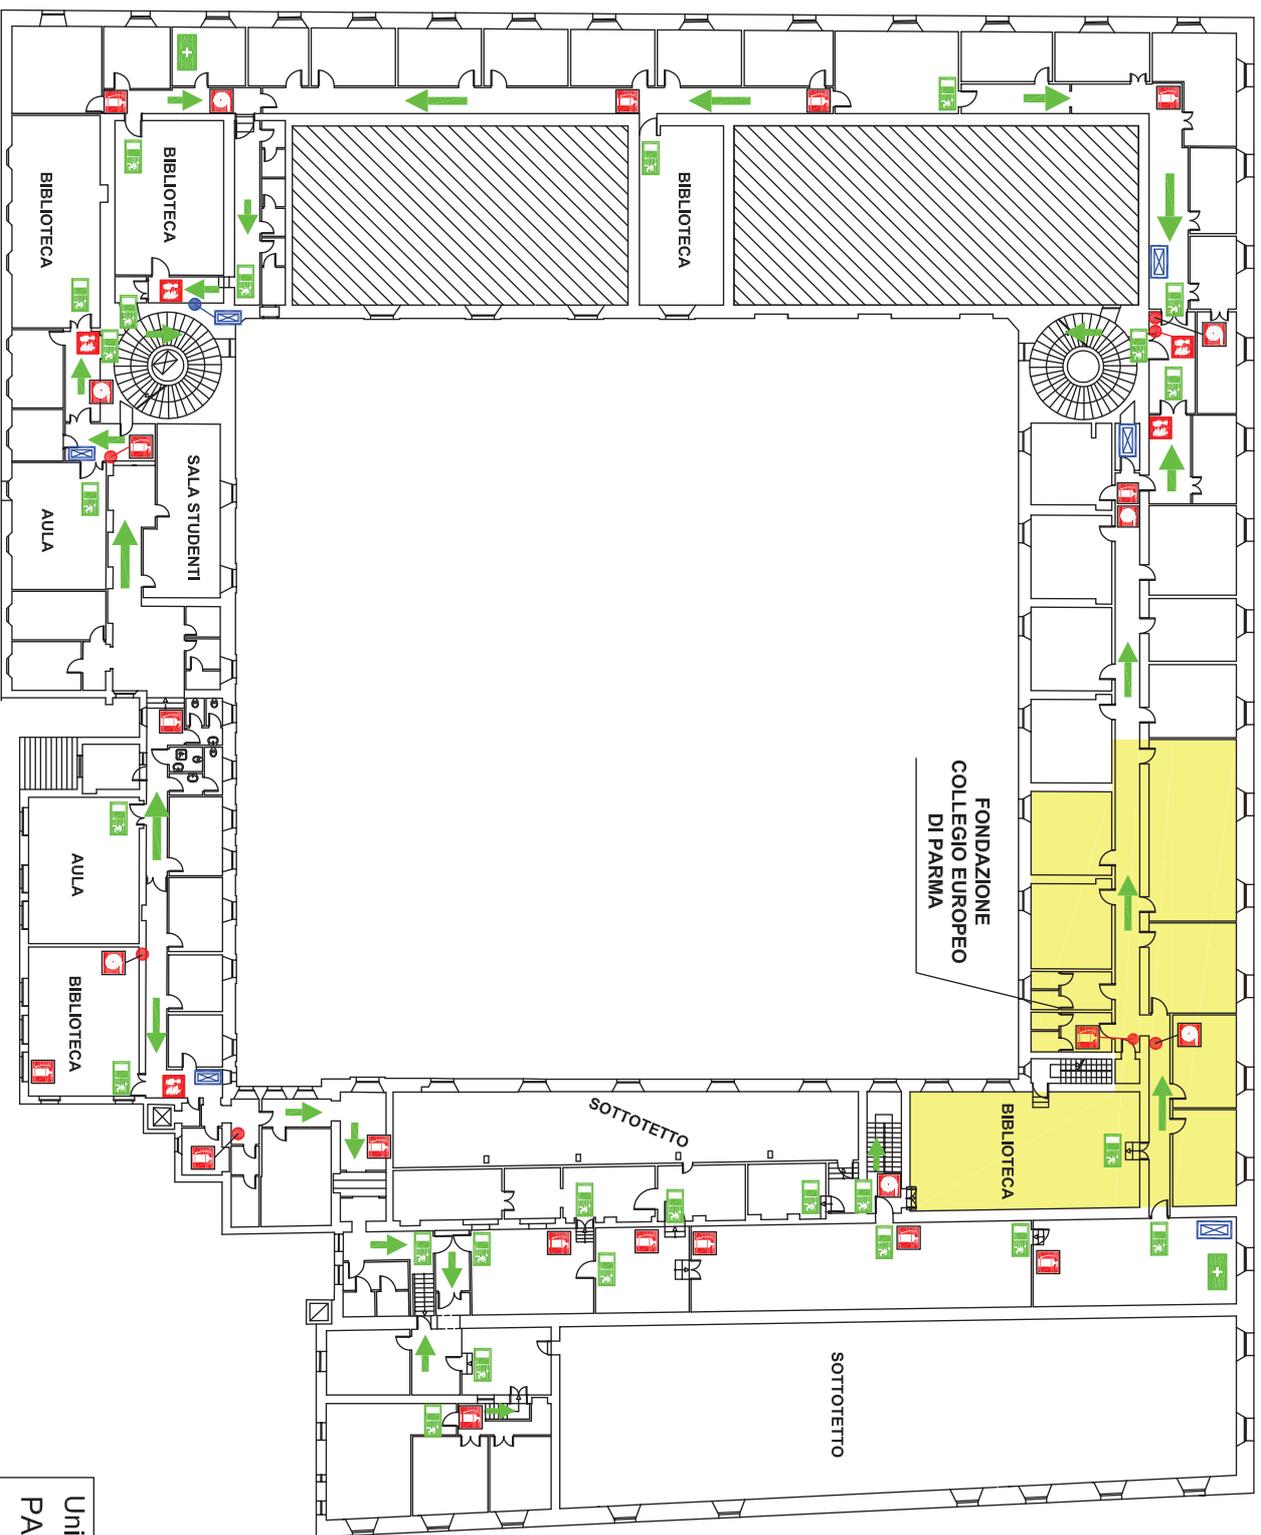

LEGENDA	
	VOI SIETE QUI
	uscita di emergenza
	percorso di esodo
	cassetta primo soccorso
	estintore
	manichetta
	pulsante allarme antincendio
	quadro elettrico di zona


Università degli Studi di Parma
PALAZZO CENTRALE
 Via UNIVERSITA', 12
 Piano Quarto

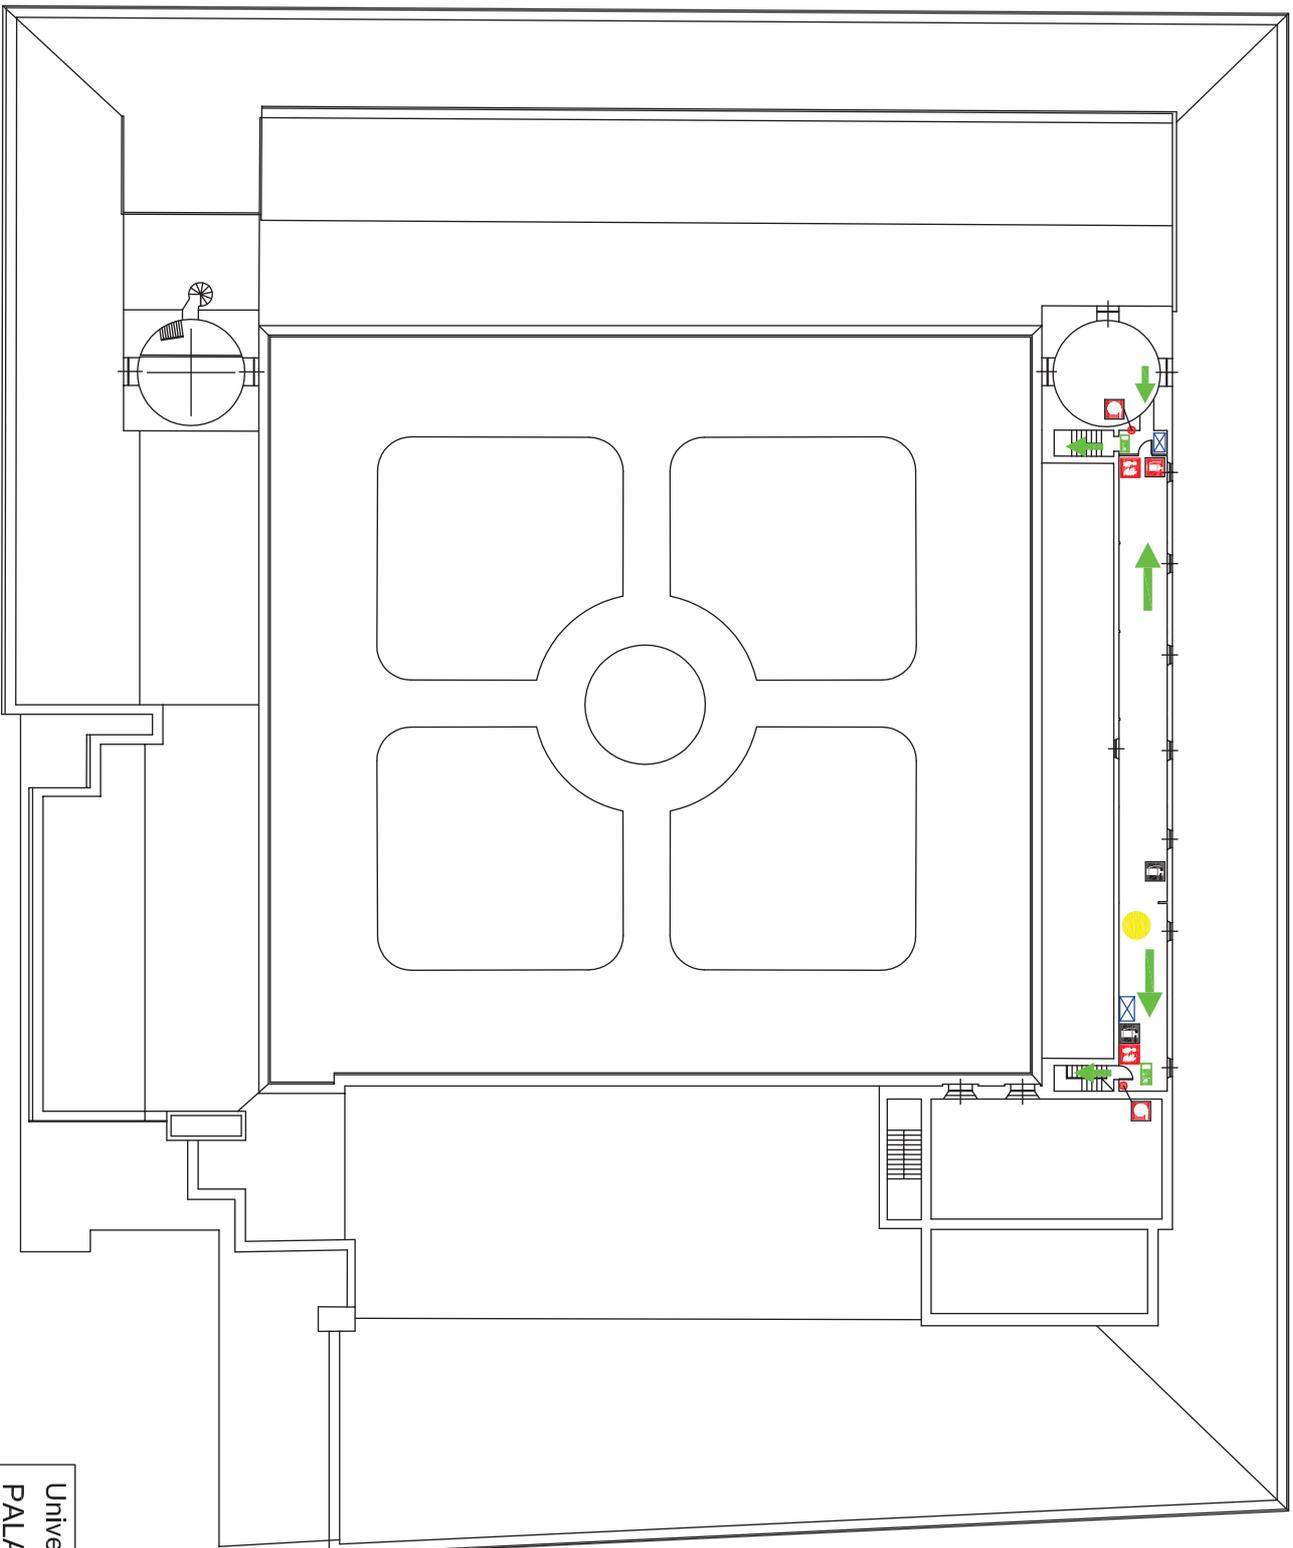

LEGENDA	
	VOI SIETE QUI
	uscita di emergenza
	percorso di esodo
	casetta primo soccorso
	estintore
	manichetta
	pulsante allarme antincendio
	quadro elettrico di zona
	estintore carrellato

Università degli Studi di Parma
PALAZZO CENTRALE
 Via UNIVERSITA', 12
 Piano Quinto

LEGENDA	
	VOI SIETE QUI
	uscita di emergenza
	percorso di esodo
	estintore
	manichetta
	pulsante allarme antincendio
	quadro elettrico di zona

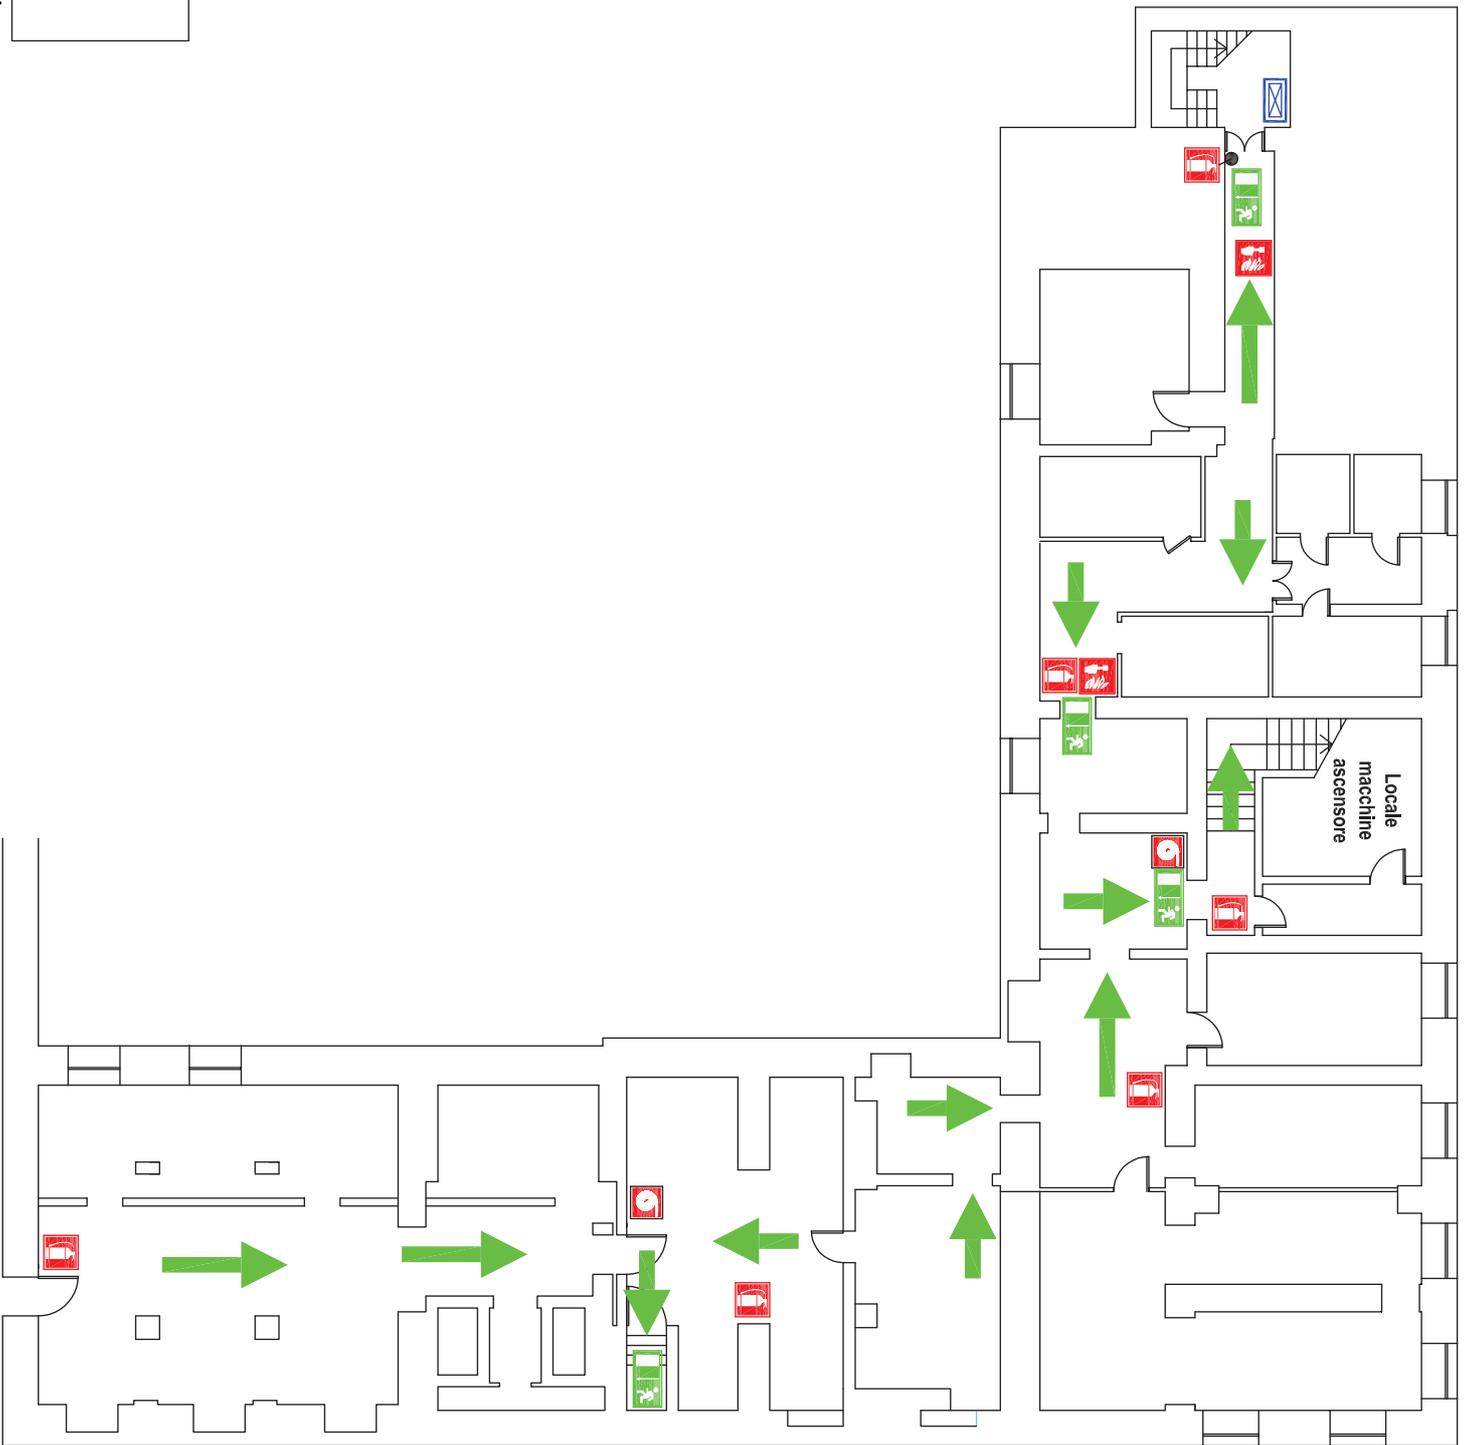

Università degli Studi di Parma
PALAZZINA UFFICI
 Via CAVESTRO, 7
 Piano Seminterrato



LEGENDA	
	VOI SIETE QUI
	uscita di emergenza
	percorso di esodo
	cassetta primo soccorso
	estintore
	manichetta
	pulsante allarme antincendio
	quadro elettrico di zona

Università degli Studi di Parma
PALAZZINA UFFICI
 Via CAVESTRO, 7
 Piano Primo

