



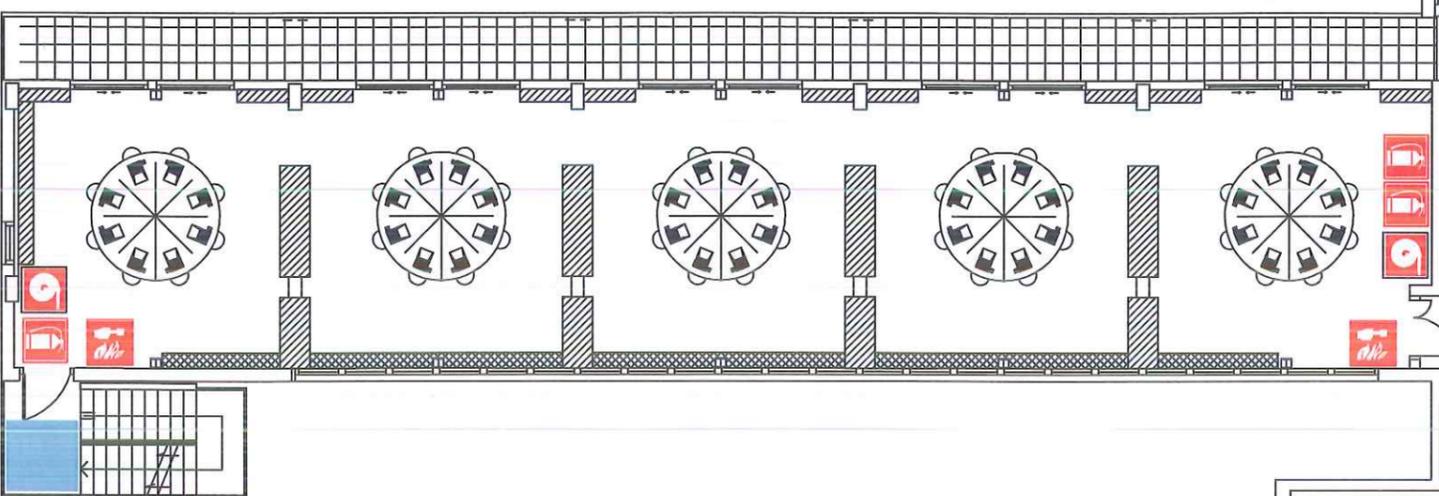

LEGENDA	
	VOI SIETE QUI
	uscita di emergenza
	percorso di esodo
	cassetta primo soccorso
	estintore
	manichetta
	attacco autopompa
	pulsante allarme antincendio
	interruttore elettrico generale
	pulsante sgancio ascensore
	attivazione manuale impianto spegnimento
	centralina rilevazione fumi
	centralina impianto spegnimento
	quadro elettrico generale

Università degli Studi di Parma
 Centro Servizi Informatici e Bibliotecari di Economia
SAN PIER DAMIANI
 Piano Terra

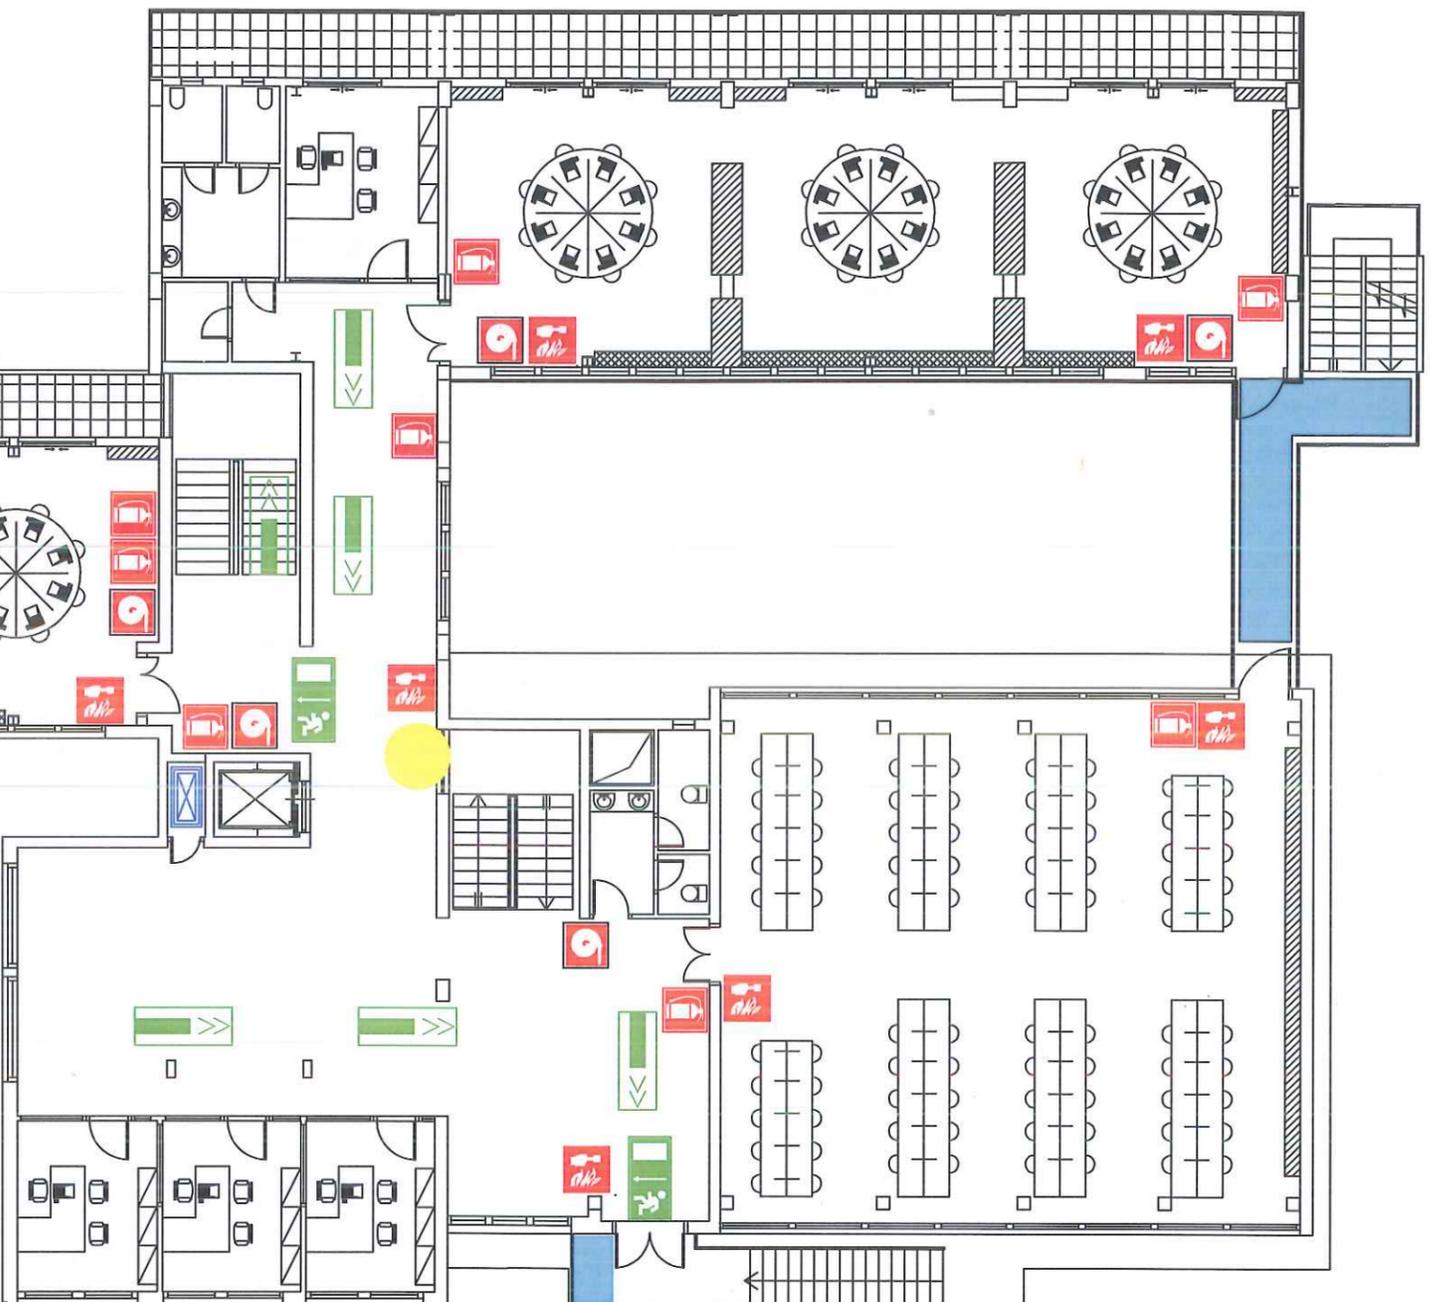

LEGENDA	
	VOI SIETE QUI
	uscita di emergenza
	percorso di esodo
	spazio calmo temporaneamente sicuro per le persone fisicamente disabili
	estintore
	manichetta
	pulsante allarme antincendio
	quadro elettrico di piano

Università degli Studi di Parma
 Centro Servizi Informatici e Bibliotecari di Economia
SAN PIER DAMIANI
 Piano Primo



LEGENDA	
	VOI SIETE QUI
	uscita di emergenza
	percorso di esodo
	spazio calmo temporaneamente sicuro per le persone fisicamente disabili
	estintore
	manichetta
	pulsante allarme antincendio
	quadro elettrico di piano

Università degli Studi di Parma
 Centro Servizi Informatici e Bibliotecari di Economia
SAN PIER DAMIANI
 Piano Secondo