



















# Università di Parma PODERE CAMPAGNA Piano Terra

## LEGENDA

	VOI SIETE QUI		estintore		centralina rilevazione fumi
	punto di raccolta		manichetta		pulsante sgancio elettrico
	uscita di emergenza		idrante soprasuolo		pulsante sgancio sottocentrale
	percorso di esodo		pulsante allarme antincendio		pulsante sgancio ascensore
	cassetta primo soccorso		pulsante allarme evacuazione		quadro elettrico
					valvola intercettazione acqua



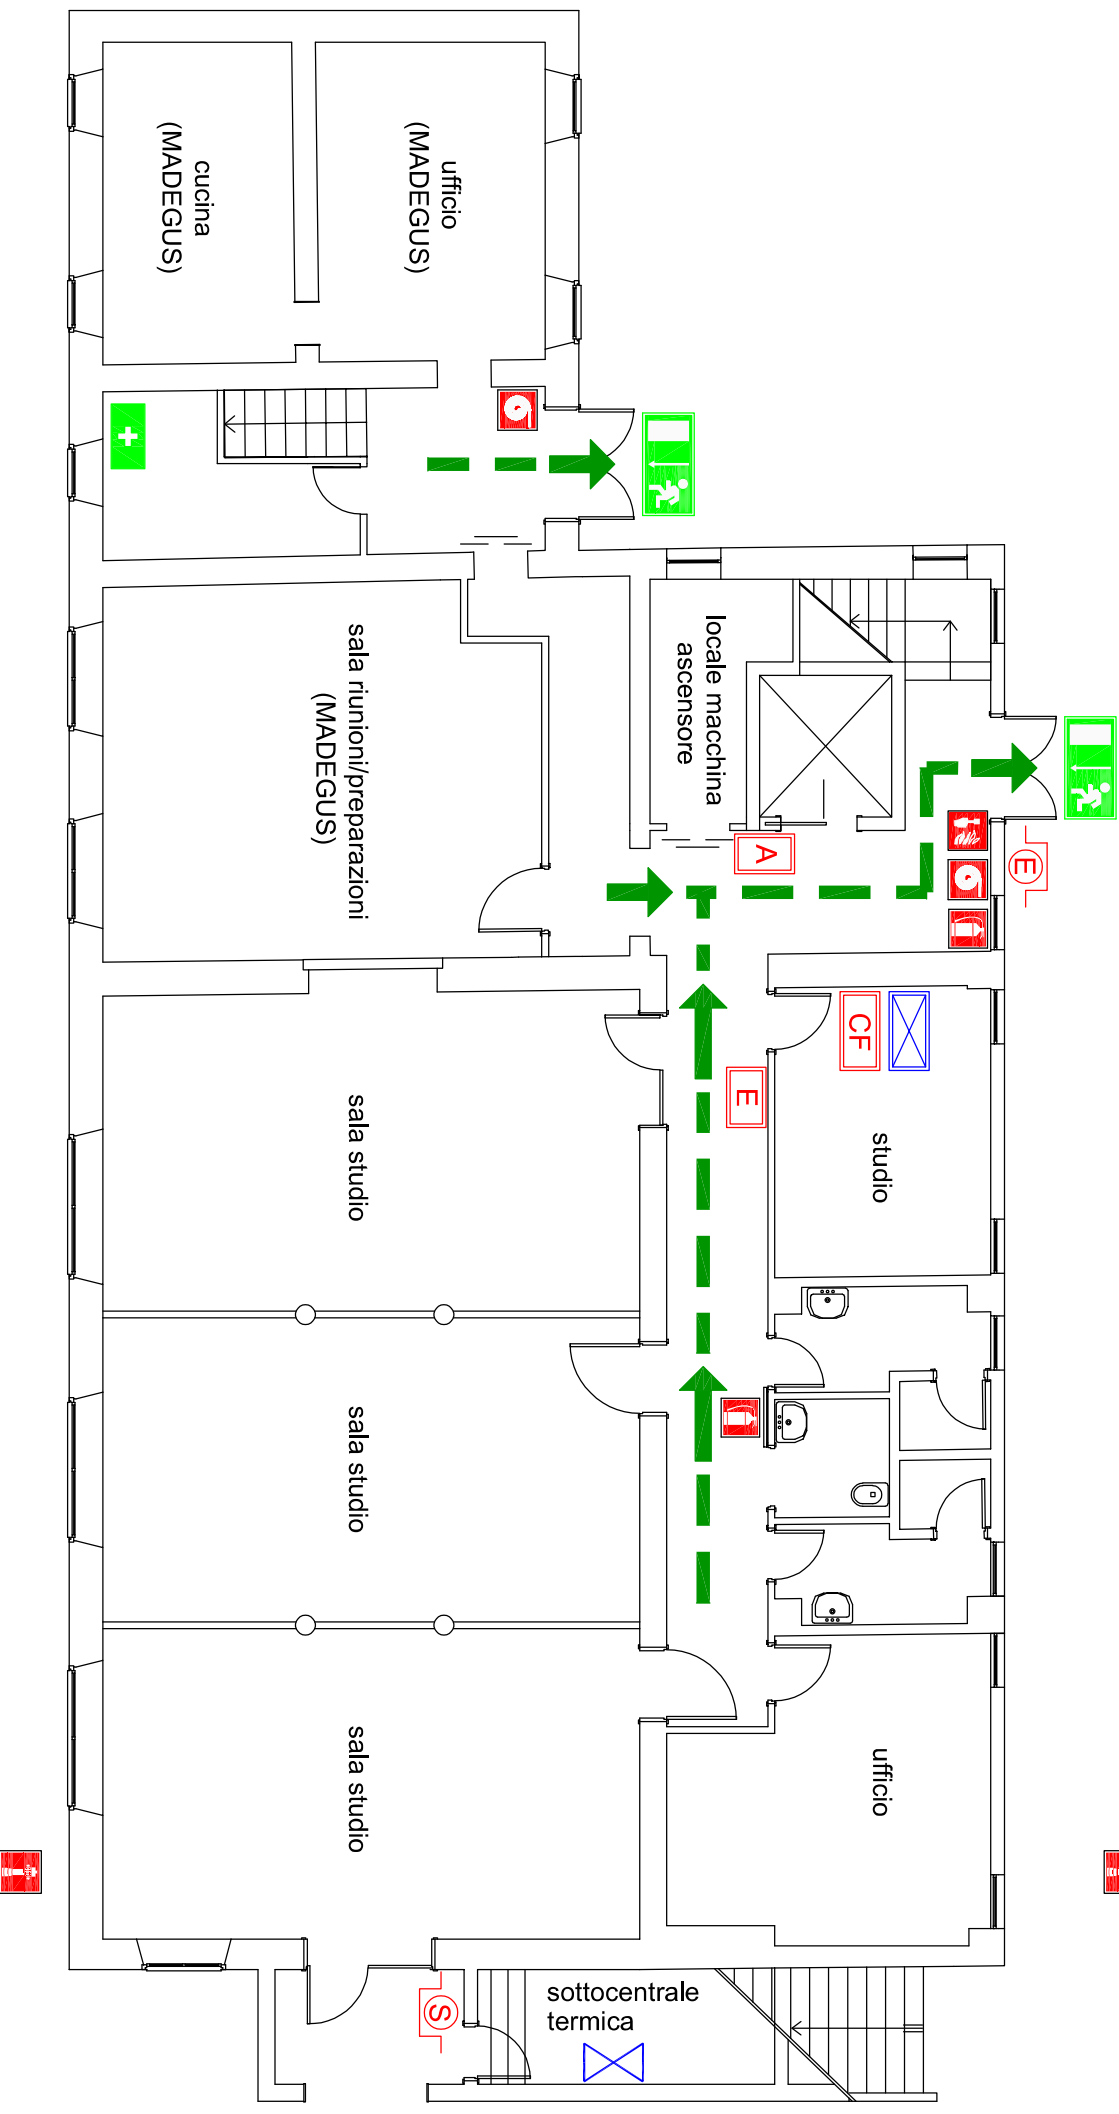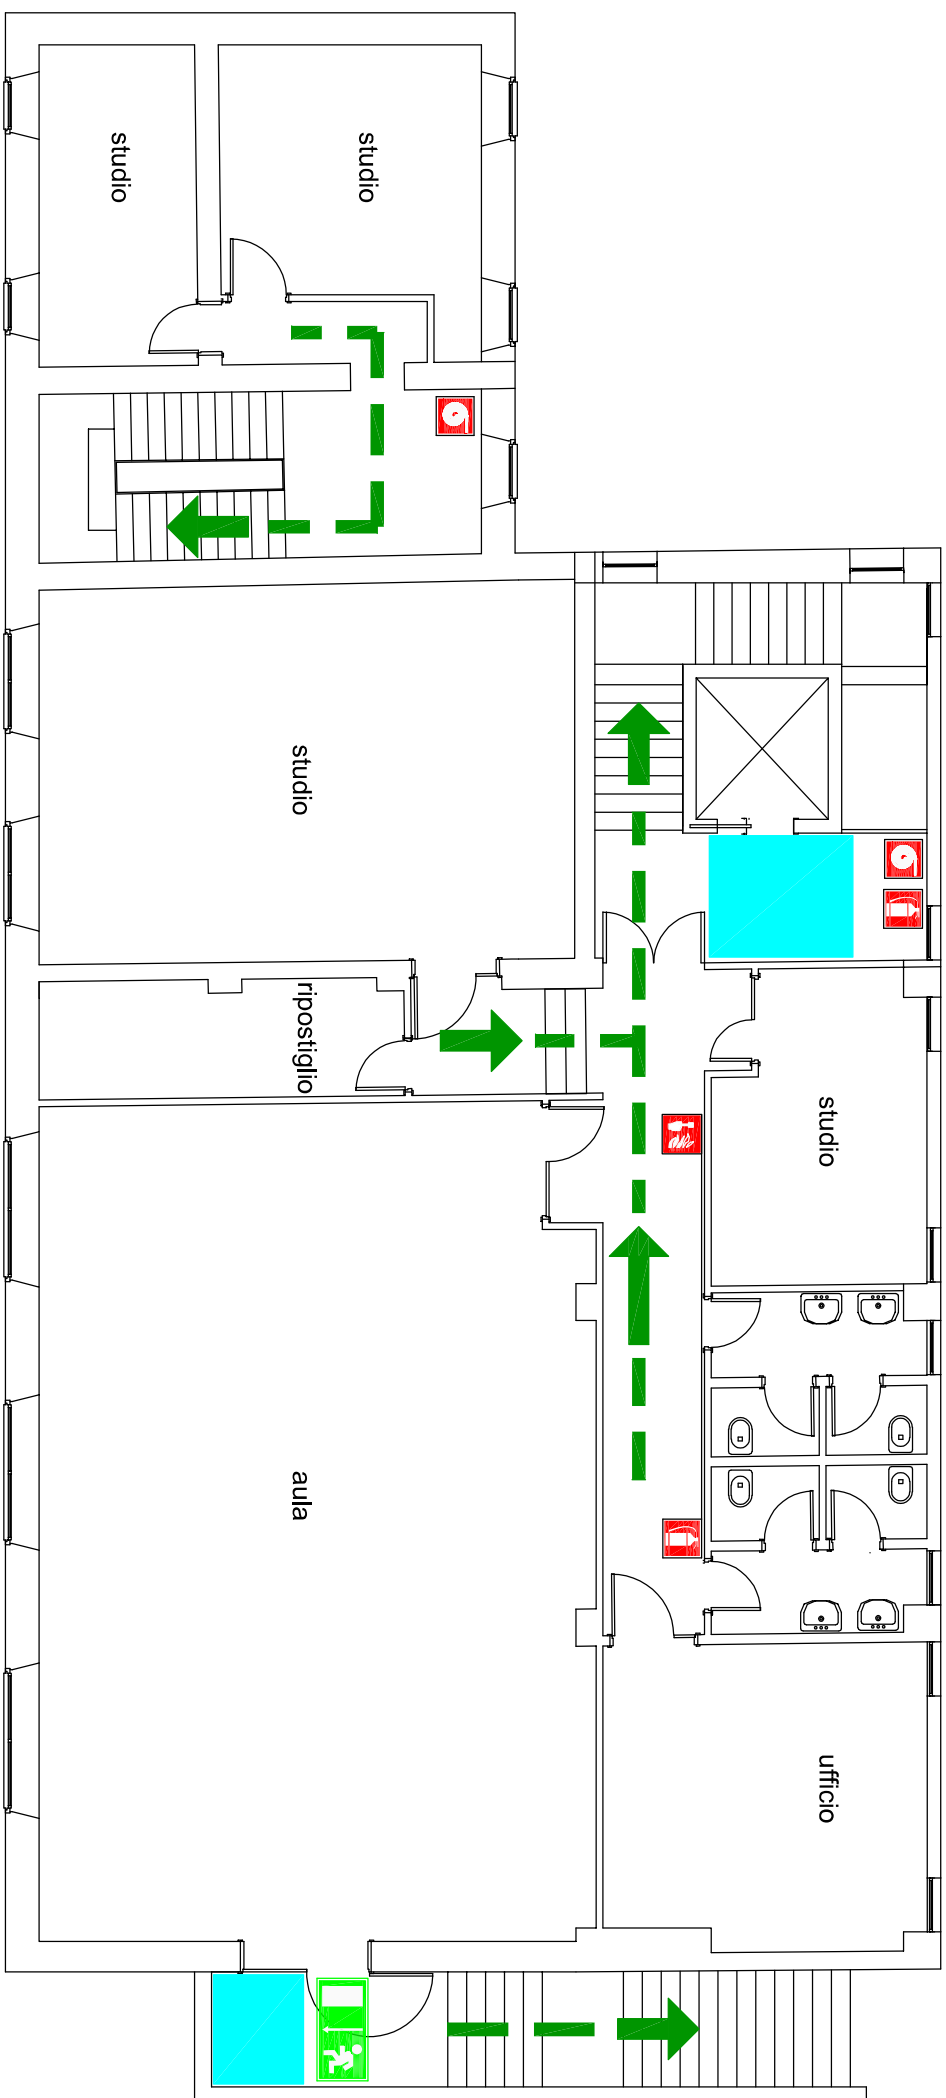

**LEGENDA**

● VOI SIETE QUI

🚪 uscita di emergenza

➔ percorso di esodo

■ spazio calmo

🔥 estintore

🚨 manichetta

🔊 pulsante allarme antincendio

Università di Parma  
**PODERE CAMPAGNA**  
 Piano Primo