

### LEGENDA

-  VOI SIETE QUI
-  punto di raccolta
-  uscita di emergenza
-  percorso di esodo
-  cassetta primo soccorso
-  estintore

## SI INVITANO GLI UTENTI

A COLLABORARE CON IL PERSONALE DI SERVIZIO, A RISPETTARE LE SEGUENTI NORME

### INCENDIO


**AVVERTIRE IMMEDIATAMENTE IL PERSONALE STRUTTURATO**  
IL PERSONALE STRUTTURATO  
- CERCA DI FAR CESSARE LA CAUSA CHE HA PROVOCATO L'INCENDIO  
- CONTATTA GLI ADDETTI ALLA LOTTA ANTINCENDIO

### TERREMOTO

- I VISITATORI NON DEVONO PRECIPITARSI FUORI DALL'EDIFICIO  
- ALLONTANARSI DALLE FINESTRE ED ATTENDERE L'ORDINE DI EVACUAZIONE

### EVACUAZIONE

I VISITATORI DEVONO ABBANDONARE ORDINATAMENTE I LOCALI SEGUENDO LE INDICAZIONI DELLE VIE DI ESODO E LE ISTRUZIONI IMPARTITE DAL PERSONALE DI SERVIZIO

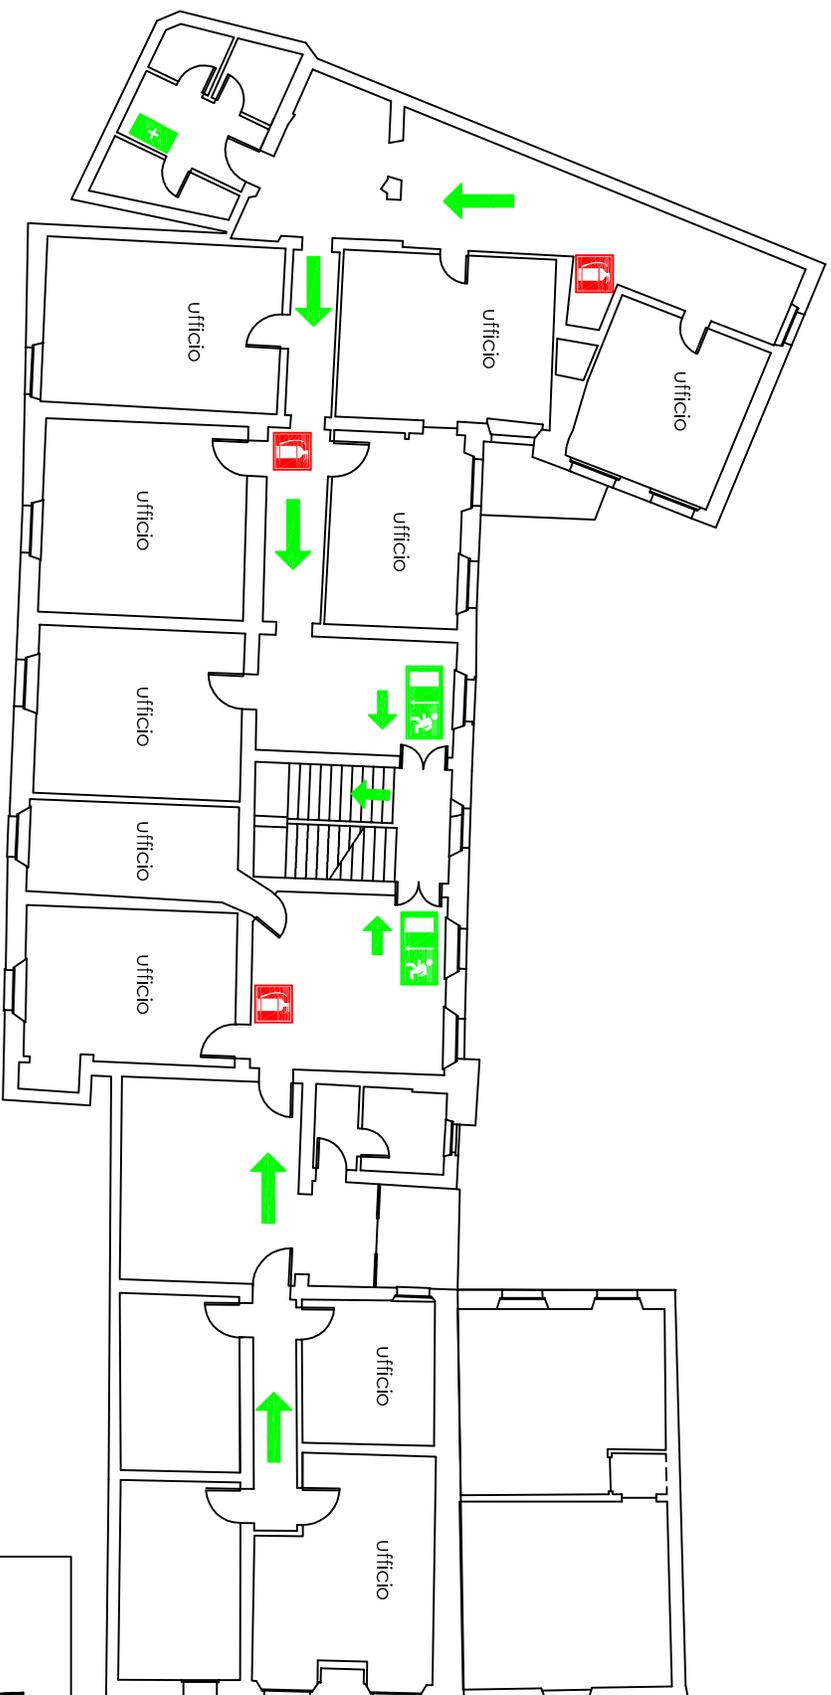

## SI INVITANO GLI UTENTI

A COLLABORARE CON IL PERSONALE DI SERVIZIO, A RISPETTARE LE SEGUENTI NORME

### INCENDIO


**AVVERTIRE IMMEDIATAMENTE IL PERSONALE STRUTTURATO**  
 IL PERSONALE STRUTTURATO  
 - CERCA DI FAR CESSARE LA CAUSA CHE HA PROVOCATO L'INCENDIO  
 - CONTATTA GLI ADDETTI ALLA LOTTA ANTINCENDIO

### TERREMOTO

- I VISITATORI NON DEVONO PRECIPITARSI FUORI DALL'EDIFICIO  
 - ALLONTANARSI DALLE FINESTRE ED ATTENDERE L'ORDINE DI EVACUAZIONE

### EVACUAZIONE

I VISITATORI DEVONO ABBANDONARE ORDINATAMENTE I LOCALI SEGUENDO LE INDICAZIONI DELLE VIE DI ESODO E LE ISTRUZIONI IMPARTITE DAL PERSONALE DI SERVIZIO

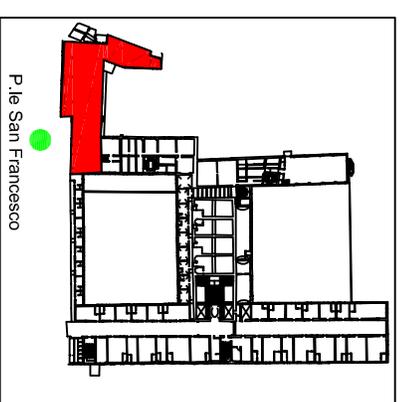

Università degli Studi di Parma  
 Palazzina Uffici - San Francesco  
 Piano Secondo

Servizio Prevenzione e Protezione