
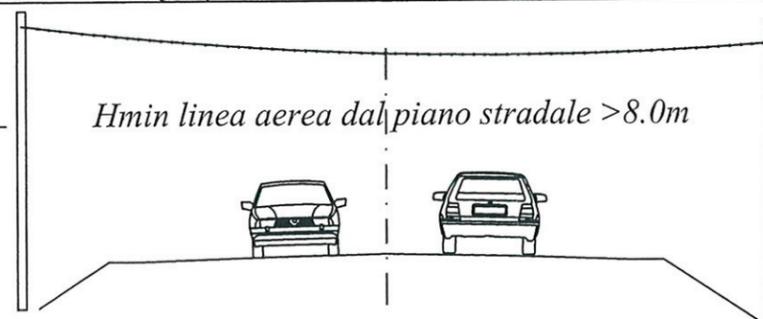
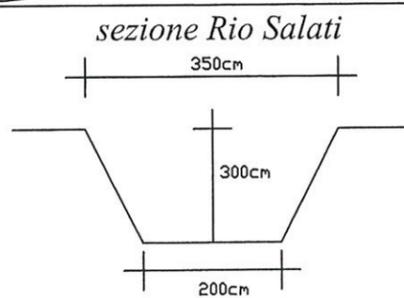


# Allegato 1 Prova Pratica Sez. A Curriculum Infrastrutture

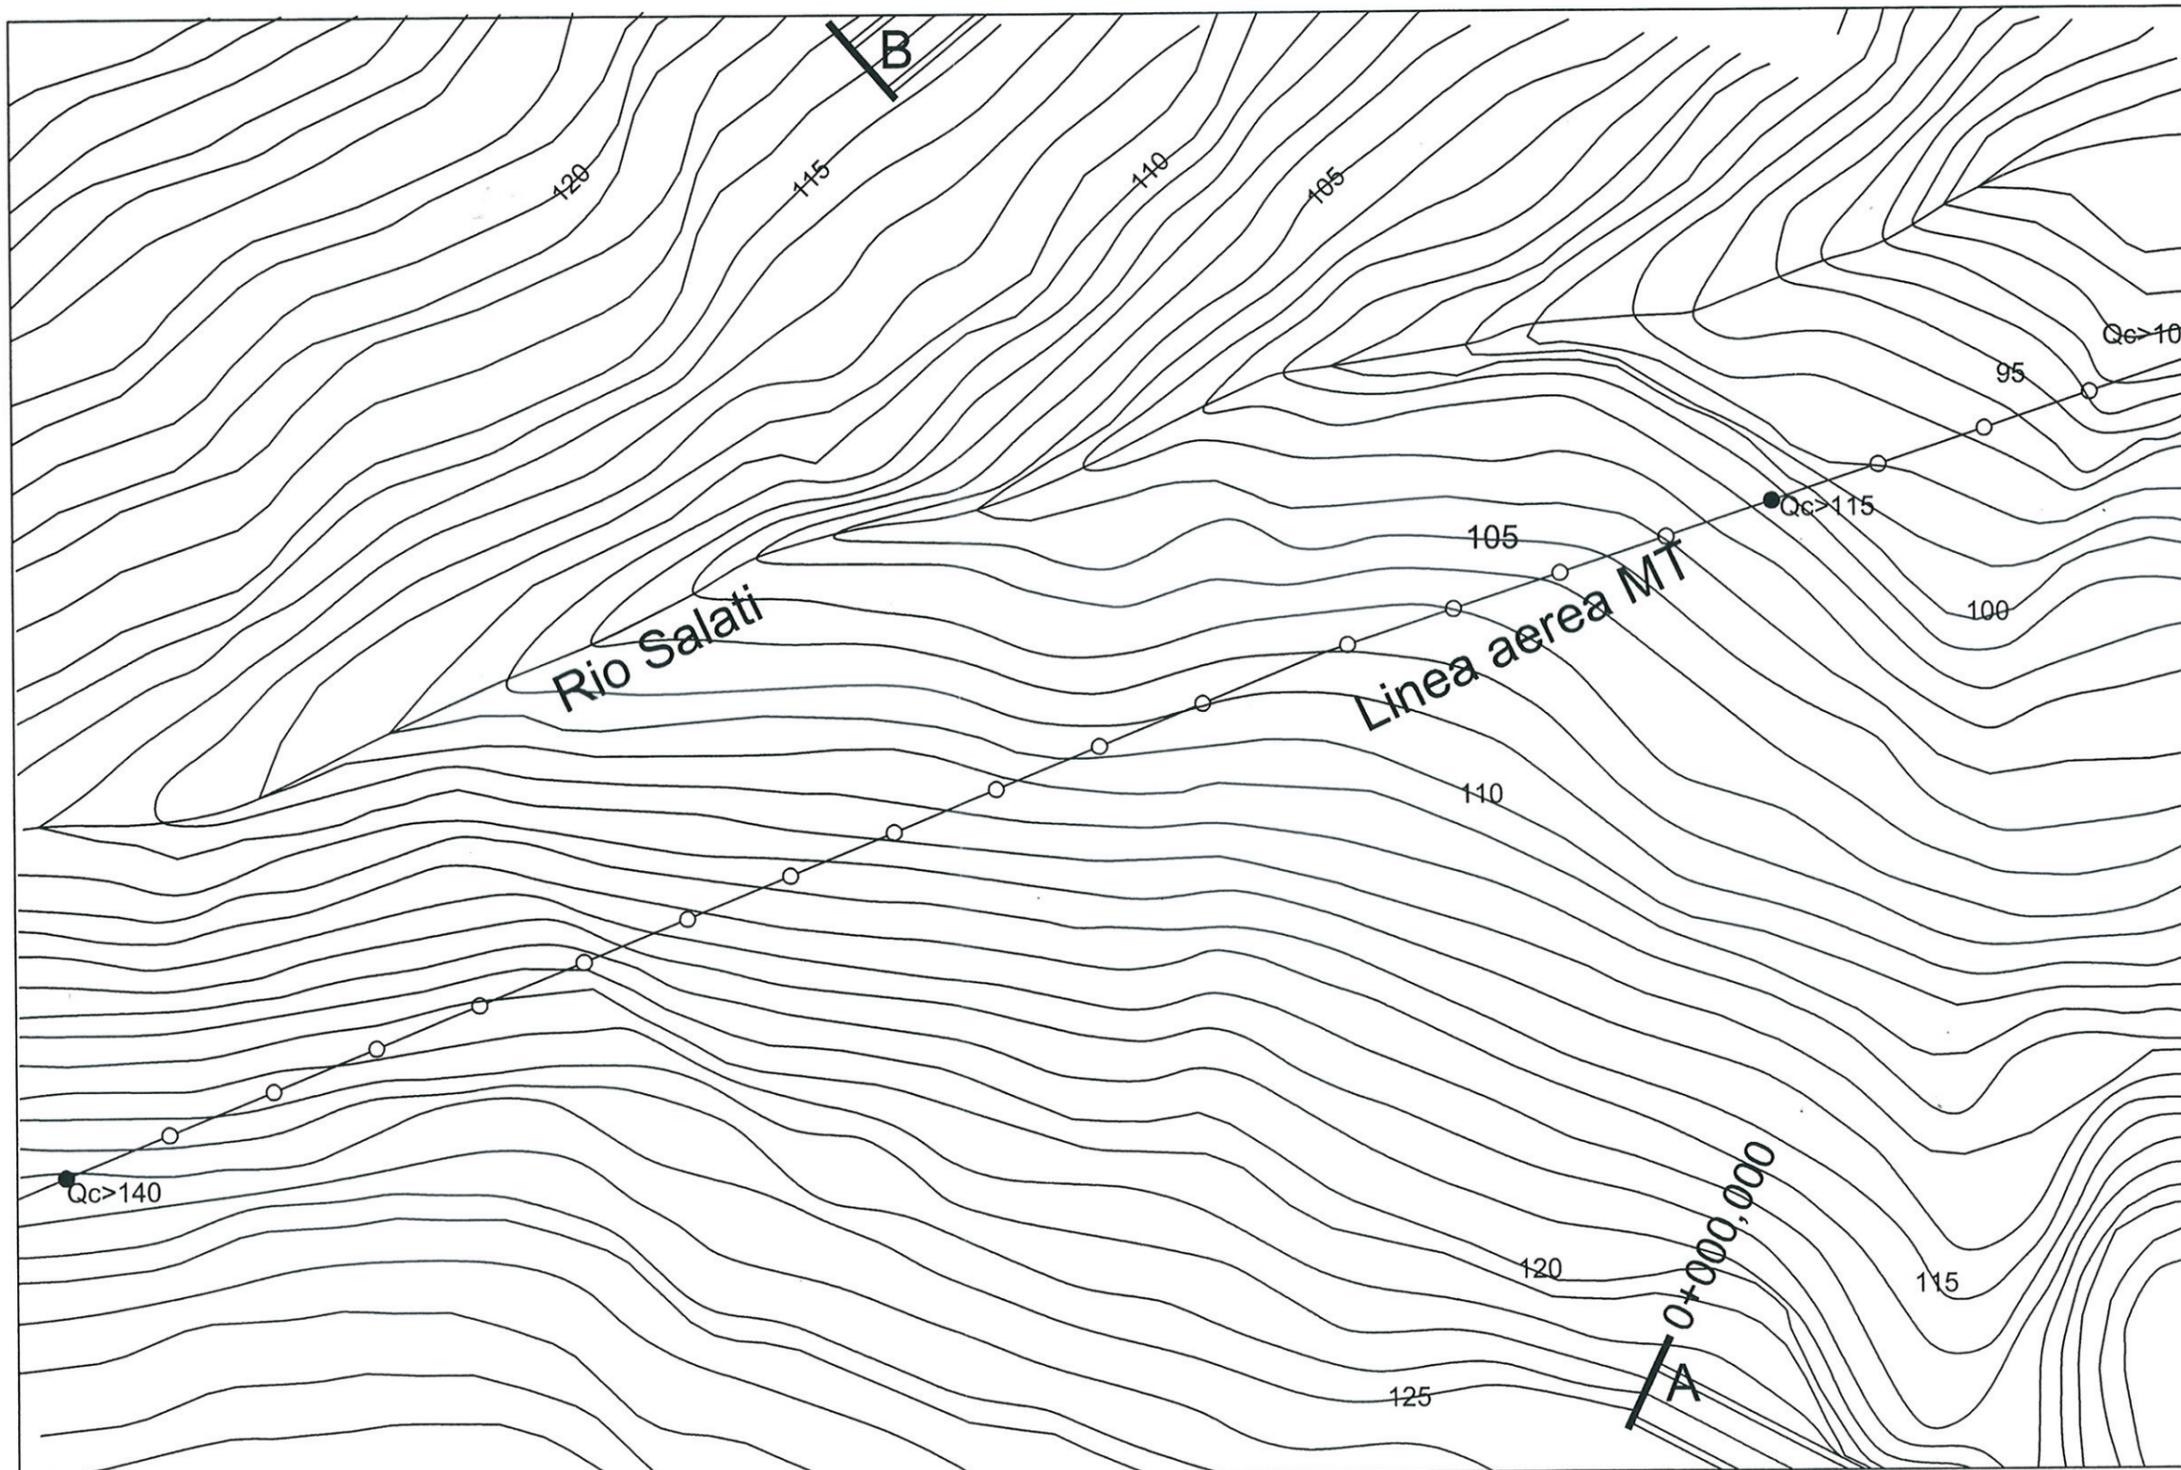

STRADA TIPO F2 (DM 5/11/2001)

ESAME DI STATO 2013

scala 1:2000

Handwritten signatures and initials in blue ink, including a circular stamp and the name "G. Marin".