


INGRESSO PRINCIPALE


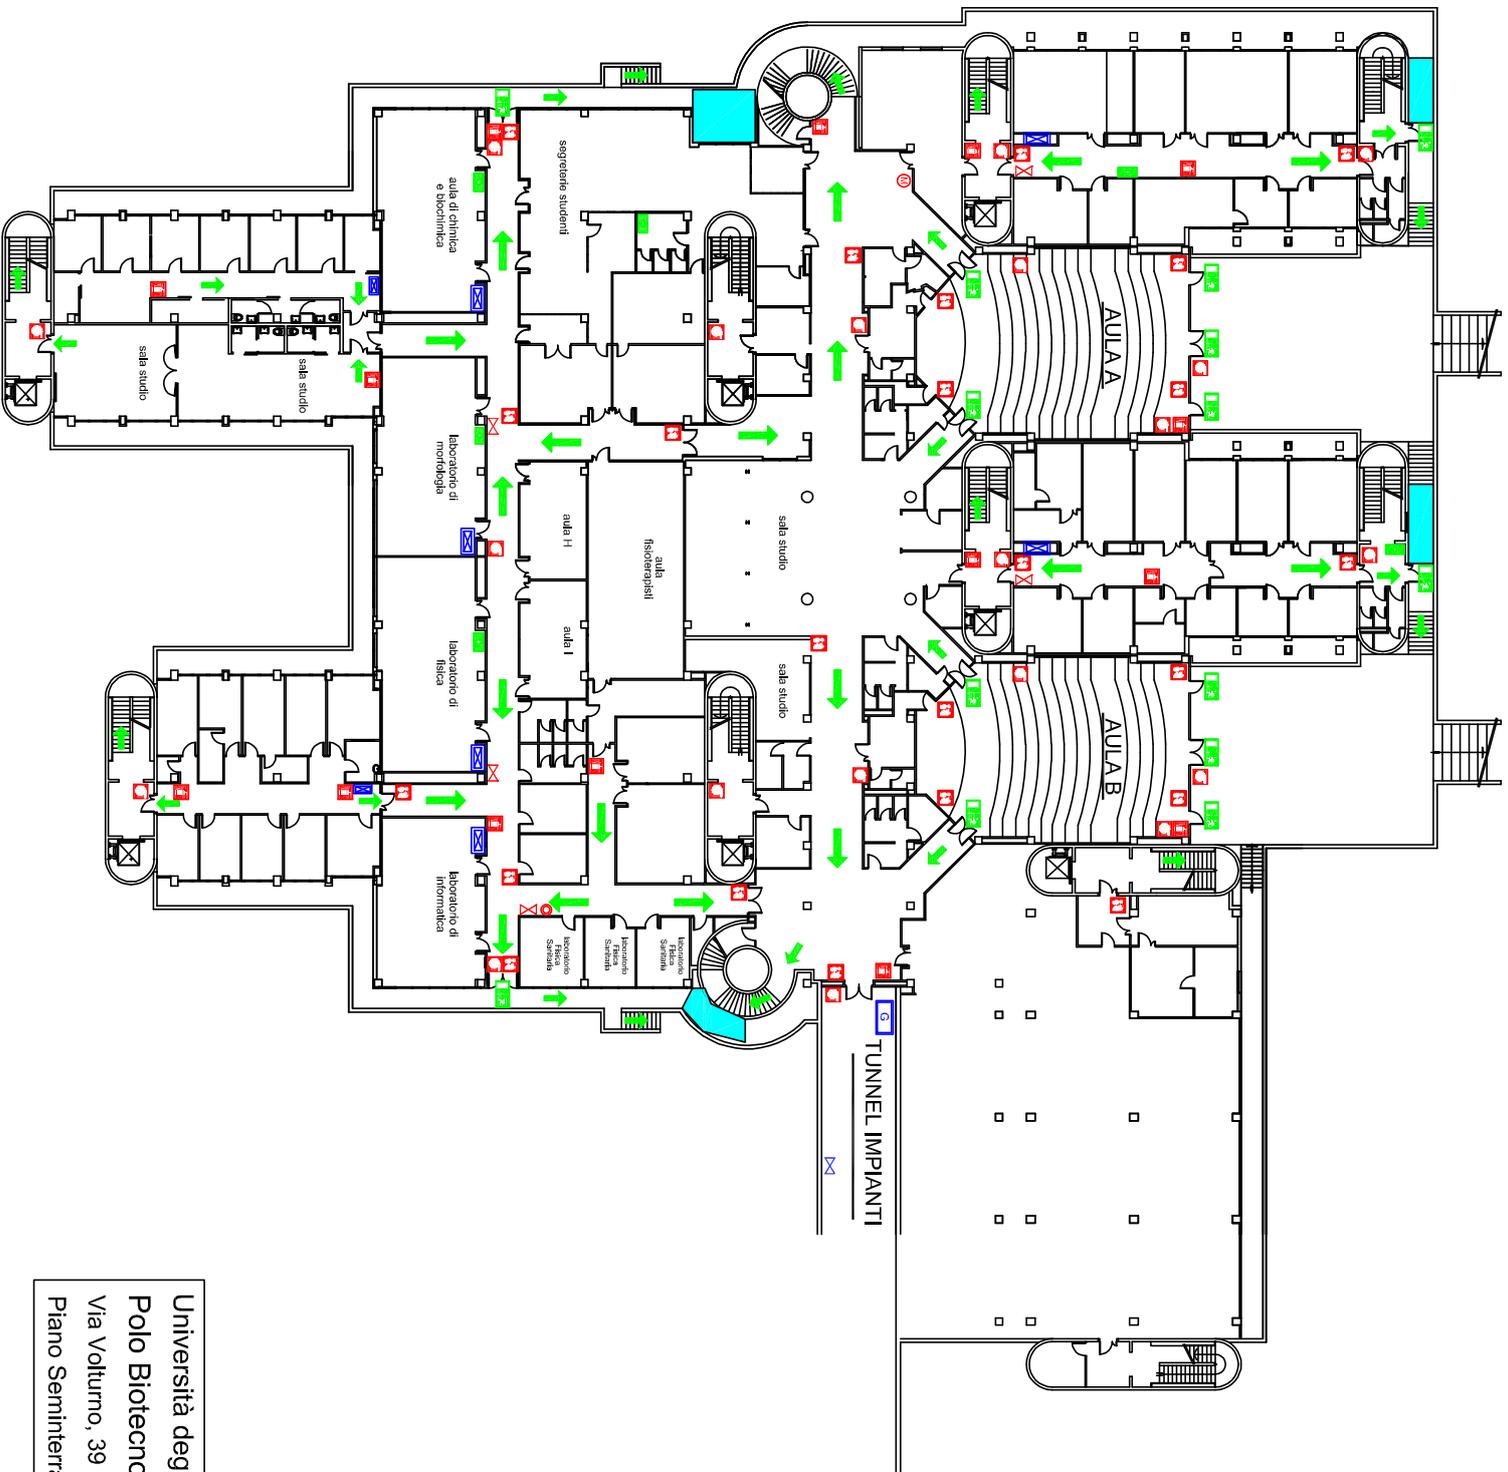


LEGENDA

-  VOI SIETE QUI
-  uscita di emergenza
-  percorso di esodo
-  casetta primo soccorso
-  estintore
-  manichetta
-  pulsante allarme antincendio
-  pulsante sgancio lab Fisica Sanitaria
-  pulsante sgancio lab Magretti
-  valvola intercettazione gas tecnici
-  valvola intercettazione acqua
-  quadro elettrico di zona
-  quadro elettrico generale
-  spazio calmo

Università degli Studi di Parma
 Polo Biotecnologico Integrato
 Via Volturno, 39
 Piano Seminterrato


Servizio Prevenzione e Protezione

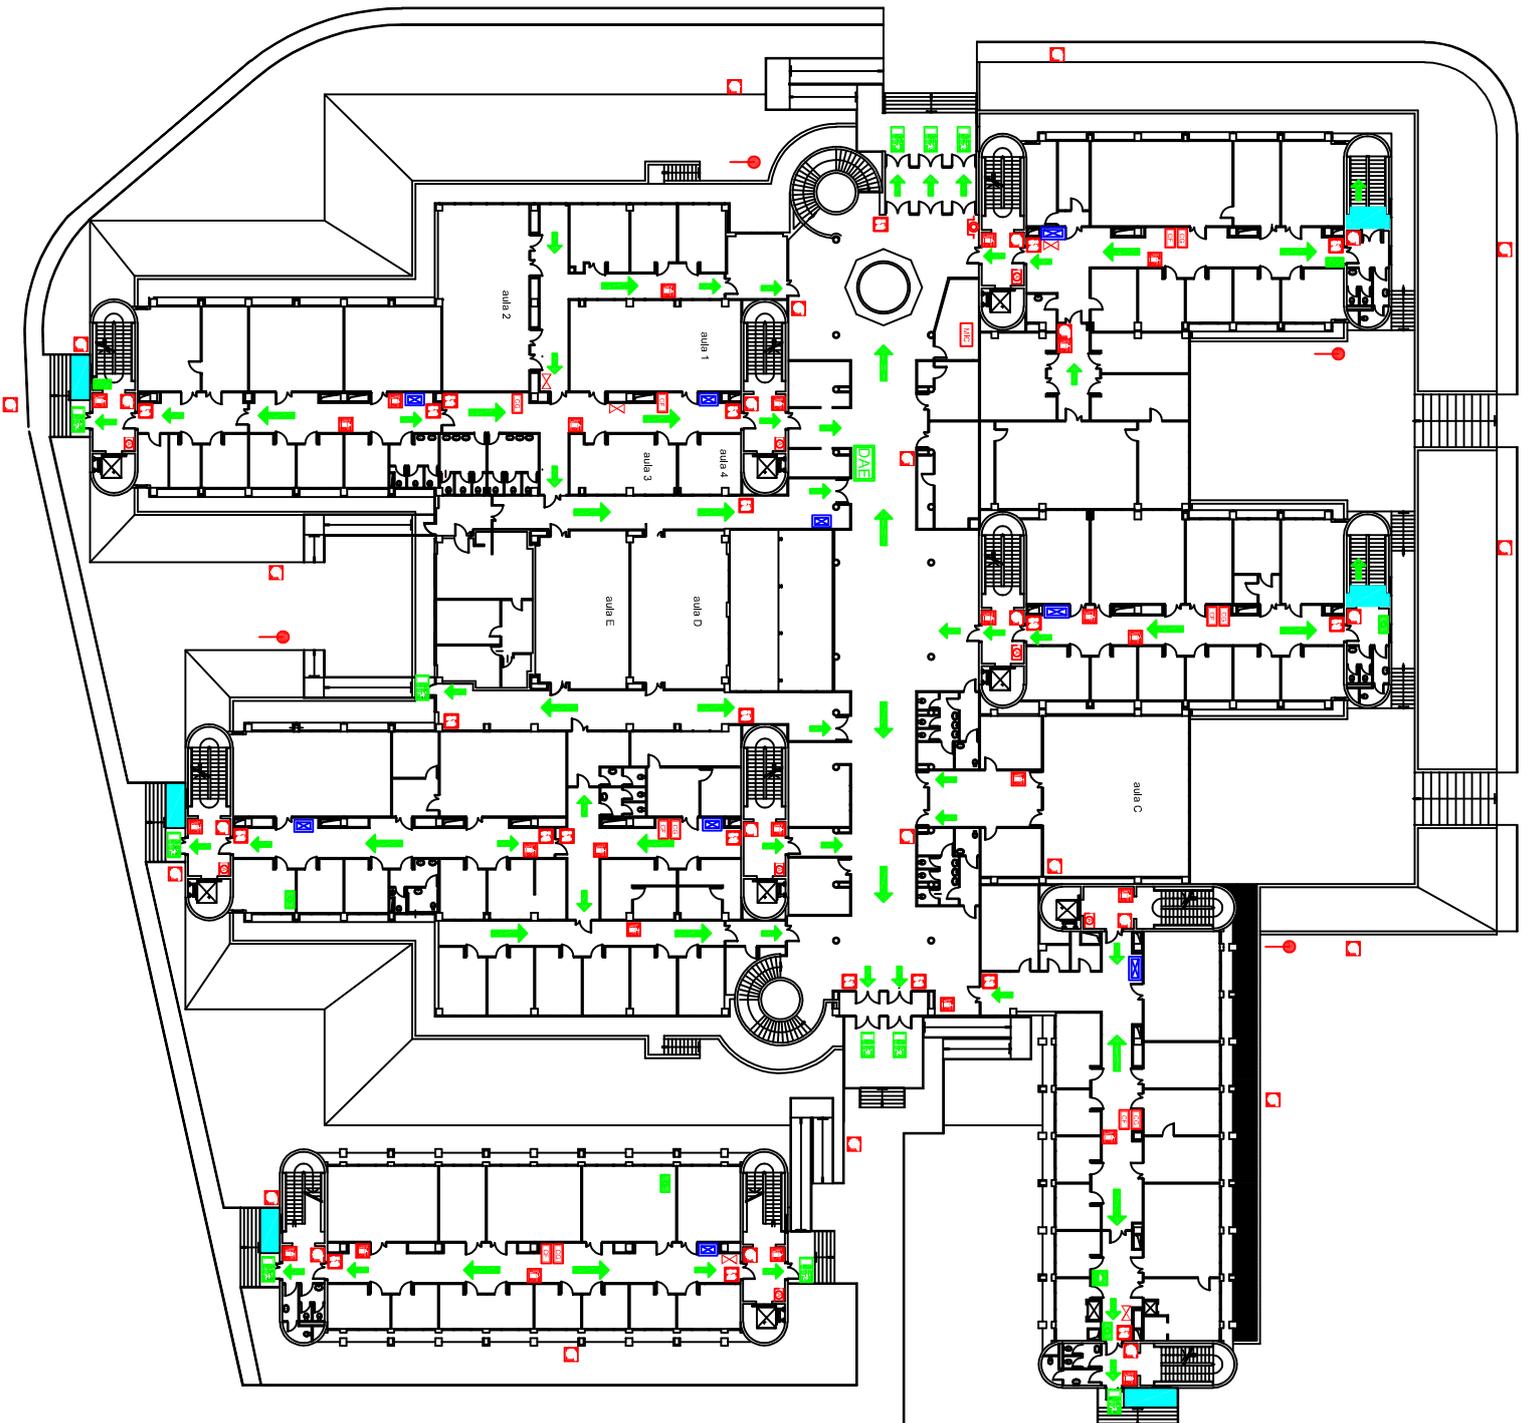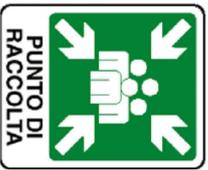

LEGENDA


-  VOI SIETE QUI
-  PUNTO DI RACCOLTA
-  uscita di emergenza
-  percorso di esodo
-  cassetta primo soccorso
-  doccia di emergenza
-  defibrillatore semiautomatico - DAE
-  estintore
-  manichetta
-  attacco autopompa
-  pulsante allarme antincendio
-  valvola intercettazione gas tecnici
-  pulsante allarme evacuazione
-  pulsante sgancio ascensore
-  centralina rilevazione fumi
-  centralina rilevazione gas
-  centralina rilevazione gas
-  postazione microfonia
-  quadro elettrico di zona
-  quadro elettrico generale
-  spazio calmo

Università di Parma
Polo Biotecnologico Integrato
 Via Volturno, 39
 Piano Rialzato

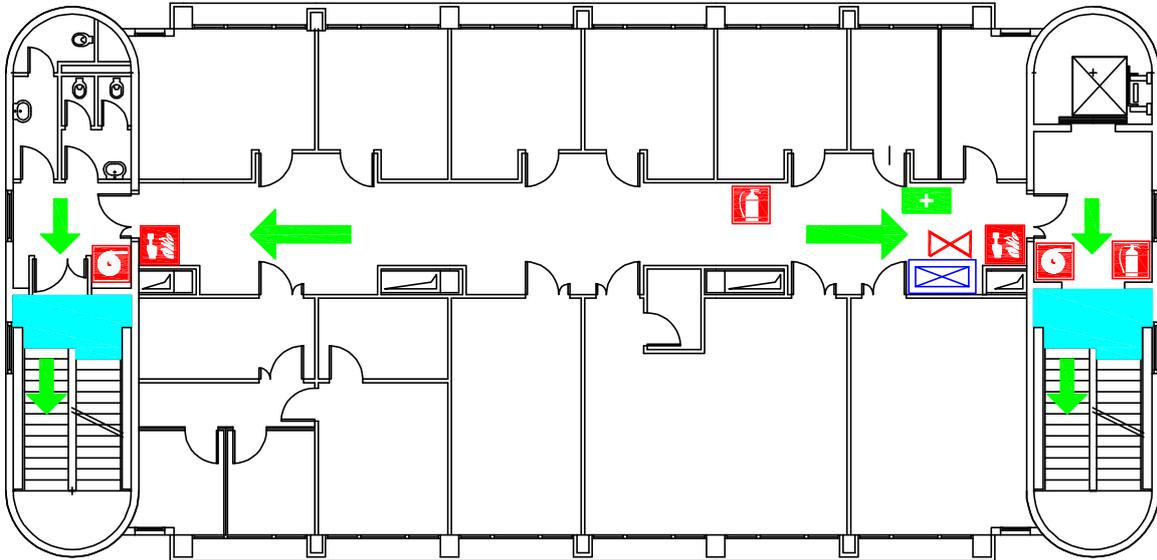

LEGENDA

- | | | | |
|--|-------------------------|--|-------------------------------------|
| | VOI SIETE QUI | | estintore |
| | PUNTO DI RACCOLTA | | manichetta |
| | uscita di emergenza | | pulsante allarme antincendio |
| | percorso di esodo | | valvola intercettazione gas tecnici |
| | cassetta primo soccorso | | quadro elettrico di zona |
| | | | spazio calmo |

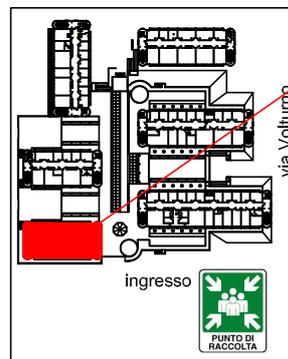


zona interessata

PALAZZINA "A"


Università degli Studi di Parma
 Polo Biotecnologico Integrato
 Via Volturmo, 39
 Piano Primo

Servizio Prevenzione e Protezione

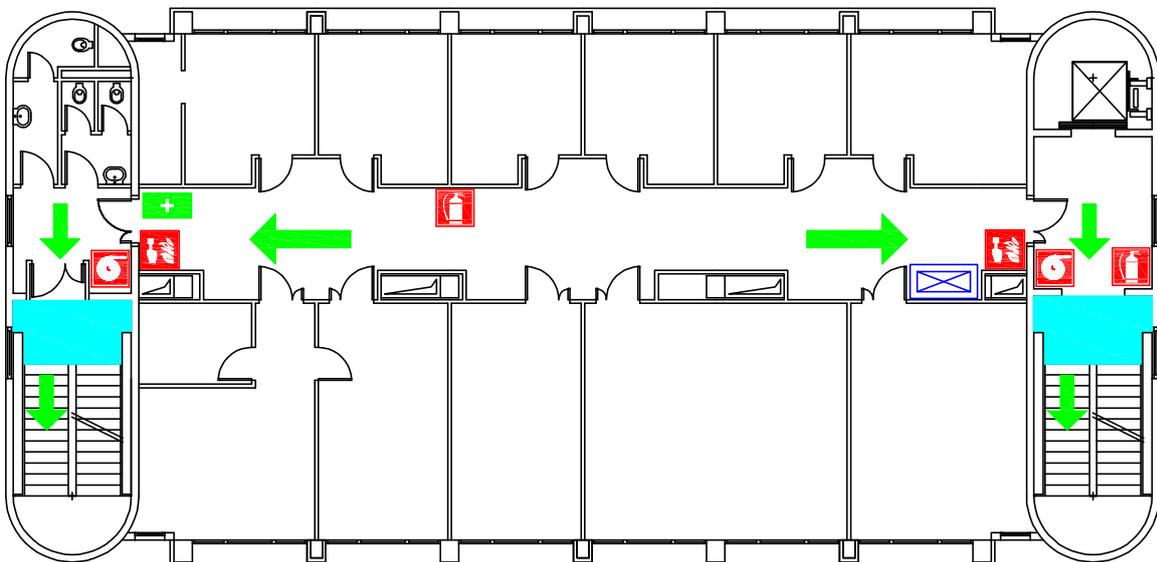

LEGENDA

- | | | | |
|--|-------------------------|--|------------------------------|
| | VOI SIETE QUI | | estintore |
| | PUNTO DI RACCOLTA | | manichetta |
| | uscita di emergenza | | pulsante allarme antincendio |
| | percorso di esodo | | quadro elettrico di zona |
| | cassetta primo soccorso | | spazio calmo |

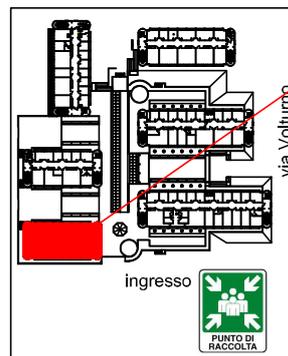


zona interessata

PALAZZINA "A"


Università degli Studi di Parma
 Polo Biotecnologico Integrato
 Via Volturmo, 39
 Piano Secondo

Servizio Prevenzione e Protezione

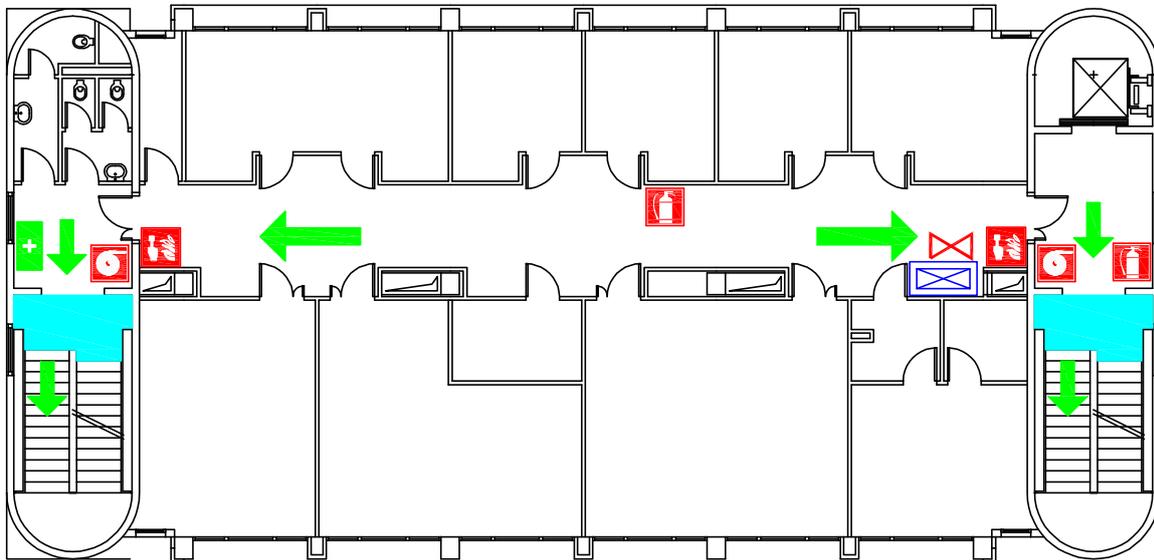

LEGENDA

- | | | | |
|--|-------------------------|--|-------------------------------------|
| | VOI SIETE QUI | | estintore |
| | PUNTO DI RACCOLTA | | manichetta |
| | uscita di emergenza | | pulsante allarme antincendio |
| | percorso di esodo | | valvola intercettazione gas tecnici |
| | cassetta primo soccorso | | quadro elettrico di zona |
| | | | spazio calmo |

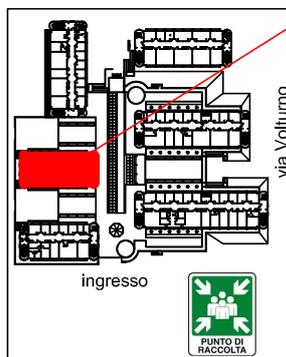


zona interessata

PALAZZINA "B"


Università degli Studi di Parma
 Polo Biotecnologico Integrato
 Via Volturmo, 39
 Piano Primo

Servizio Prevenzione e Protezione

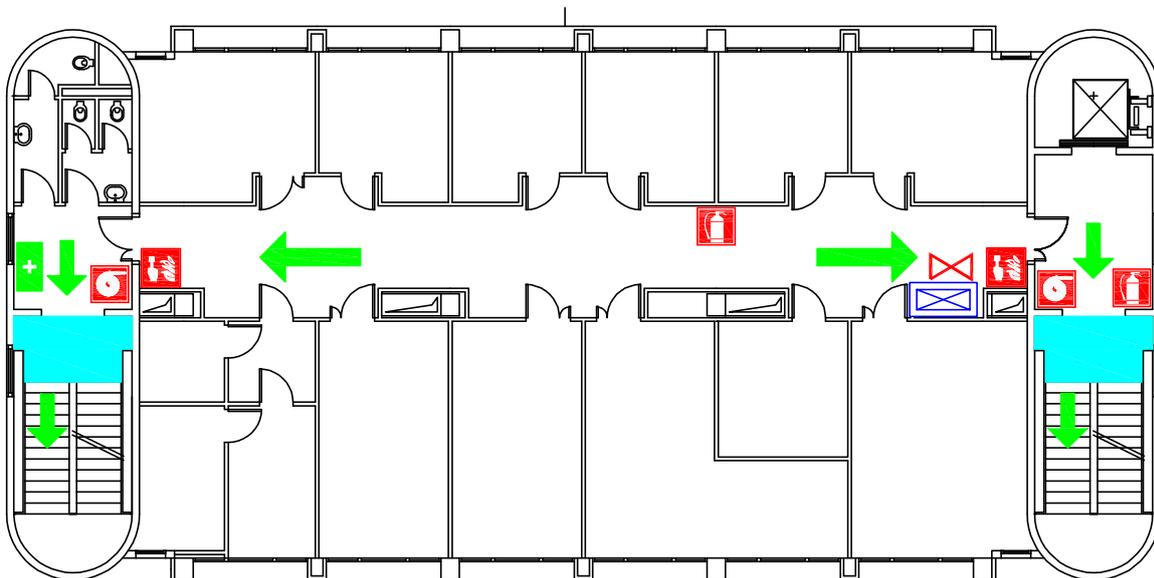

LEGENDA

- | | | | |
|--|-------------------------|--|-------------------------------------|
| | VOI SIETE QUI | | estintore |
| | PUNTO DI RACCOLTA | | manichetta |
| | uscita di emergenza | | pulsante allarme antincendio |
| | percorso di esodo | | valvola intercettazione gas tecnici |
| | cassetta primo soccorso | | quadro elettrico di zona |
| | | | spazio calmo |

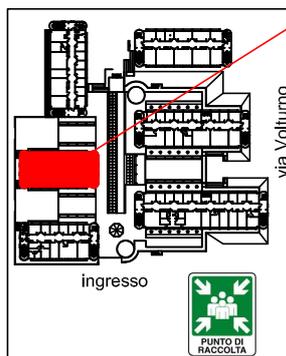


zona interessata

PALAZZINA "B"


Università degli Studi di Parma
 Polo Biotecnologico Integrato
 Via Volturmo, 39
 Piano Secondo

Servizio Prevenzione e Protezione

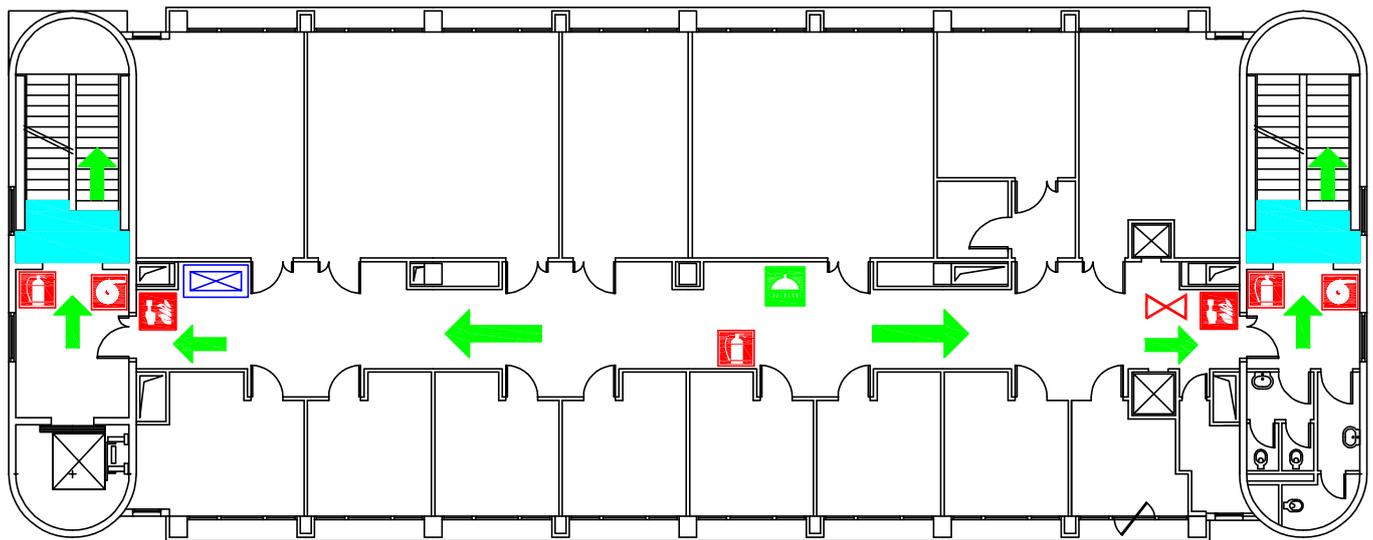

LEGENDA

- | | | | |
|--|-------------------------|--|-------------------------------------|
| | VOI SIETE QUI | | estintore |
| | PUNTO DI RACCOLTA | | manichetta |
| | uscita di emergenza | | pulsante allarme antincendio |
| | percorso di esodo | | valvola intercettazione gas tecnici |
| | doccia di emergenza | | quadro elettrico di zona |
| | cassetta primo soccorso | | spazio calmo |

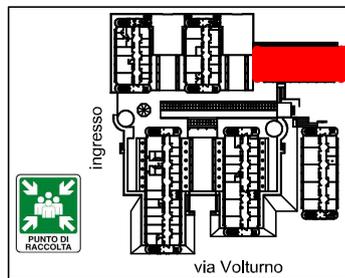


zona interessata

PALAZZINA "C"


Università degli Studi di Parma
 Polo Biotecnologico Integrato
 Via Voltorno, 39
 Piano Primo

Servizio Prevenzione e Protezione

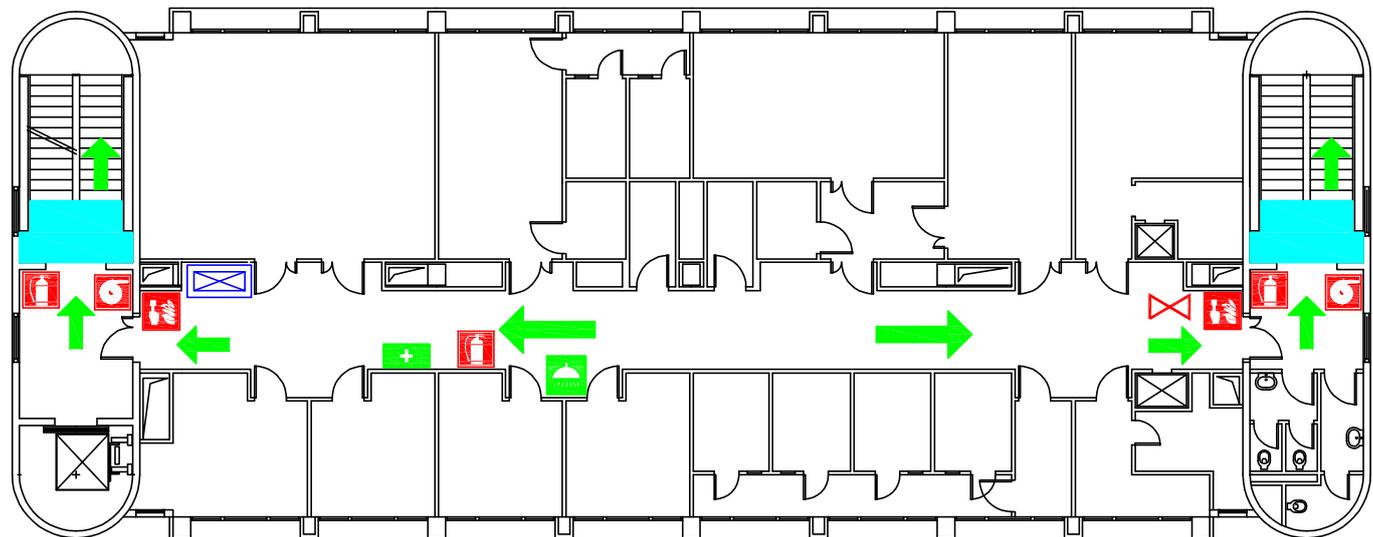

LEGENDA

- | | | | |
|--|-------------------------|--|-------------------------------------|
| | VOI SIETE QUI | | estintore |
| | PUNTO DI RACCOLTA | | manichetta |
| | uscita di emergenza | | pulsante allarme antincendio |
| | percorso di esodo | | valvola intercettazione gas tecnici |
| | doccia di emergenza | | quadro elettrico di zona |
| | cassetta primo soccorso | | spazio calmo |

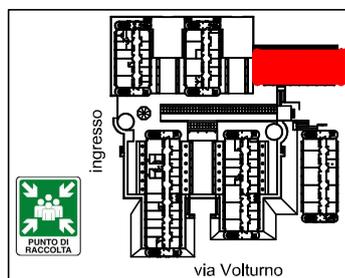


zona interessata


PALAZZINA "C"

Università degli Studi di Parma
 Polo Biotecnologico Integrato
 Via Voltorno, 39
 Piano Secondo

Servizio Prevenzione e Protezione

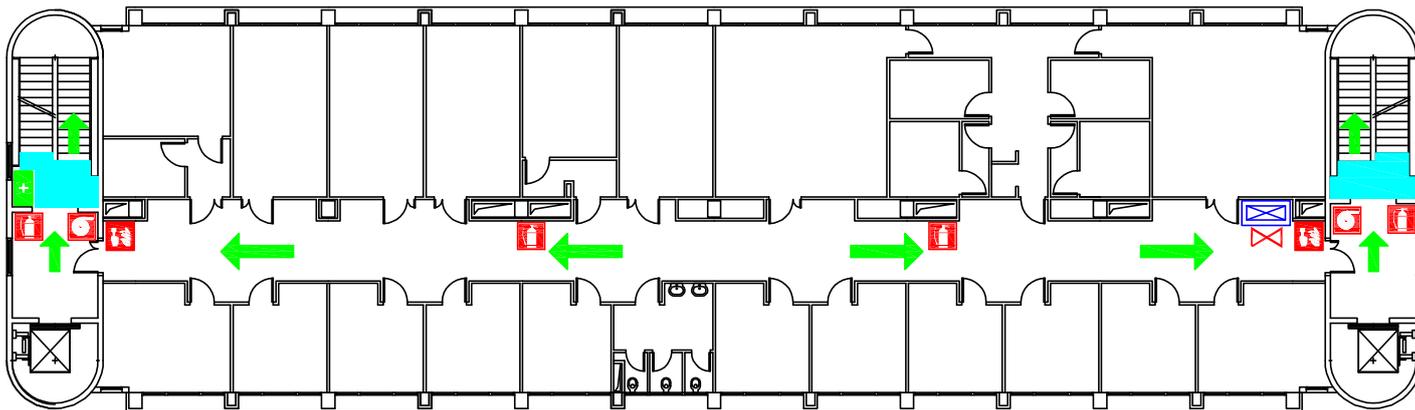


LEGENDA			
	VOI SIETE QUI		estintore
	PUNTO DI RACCOLTA		manichetta
	uscita di emergenza		pulsante allarme antincendio
	percorso di esodo		valvola intercettazione gas tecnici
	cassetta primo soccorso		quadro elettrico di zona
			spazio calmo

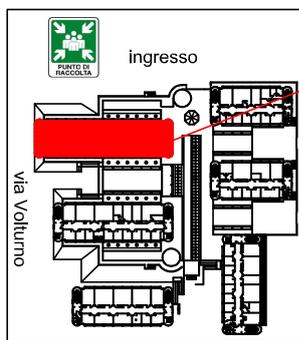


zona interessata

PALAZZINA "D"
 Università degli Studi di Parma
 Polo Biotecnologico Integrato
 Via Volturmo, 39
 Piano Primo

Servizio Prevenzione e Protezione

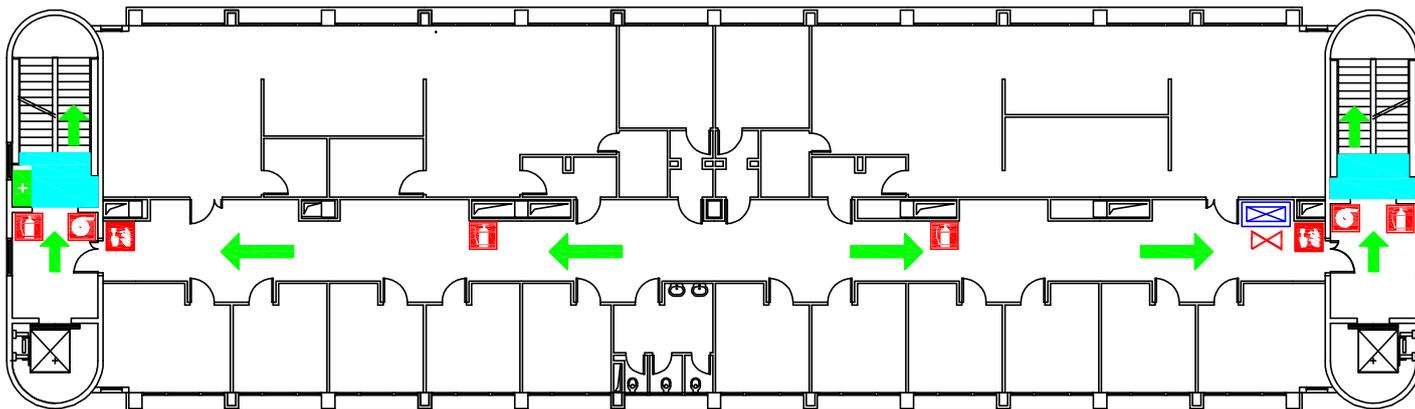


LEGENDA			
	VOI SIETE QUI		estintore
	PUNTO DI RACCOLTA		manichetta
	uscita di emergenza		pulsante allarme antincendio
	percorso di esodo		valvola intercettazione gas tecnici
	cassetta primo soccorso		quadro elettrico di zona
			spazio calmo

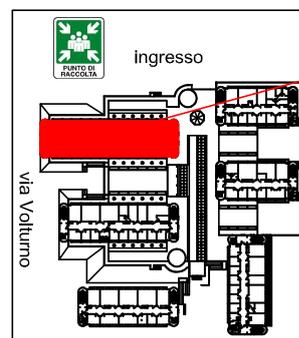

zona interessata


PALAZZINA "D"
 Università degli Studi di Parma
 Polo Biotecnologico Integrato
 Via Volturmo, 39
 Piano Secondo

Servizio Prevenzione e Protezione

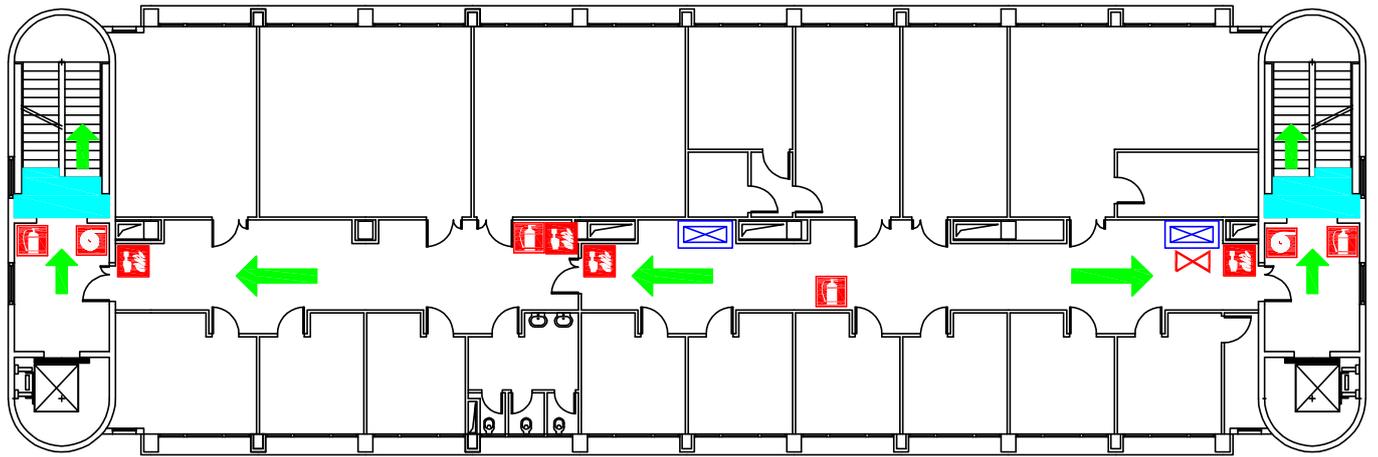

LEGENDA

- | | | | |
|--|---------------------|--|-------------------------------------|
| | VOI SIETE QUI | | estintore |
| | PUNTO DI RACCOLTA | | manichetta |
| | uscita di emergenza | | pulsante allarme antincendio |
| | percorso di esodo | | valvola intercettazione gas tecnici |
| | | | quadro elettrico di zona |
| | | | spazio calmo |

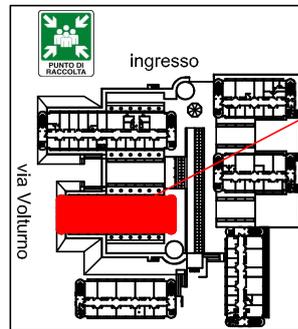


zona interessata

PALAZZINA "E"


Università degli Studi di Parma
 Polo Biotecnologico Integrato
 Via Volturmo, 39
 Piano Primo

Servizio Prevenzione e Protezione

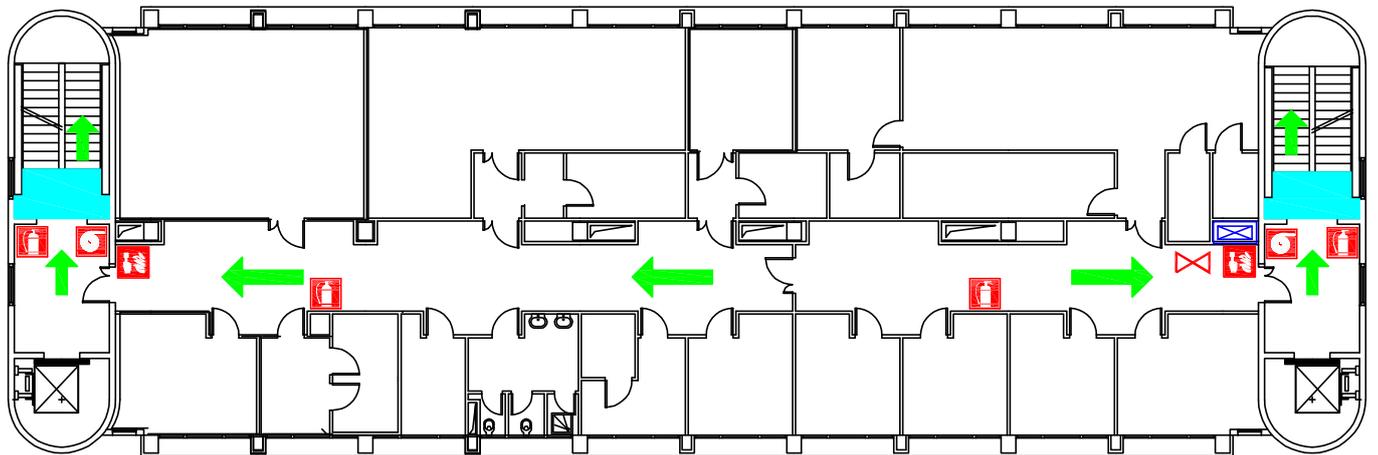

LEGENDA

- | | | | |
|--|---------------------|--|-------------------------------------|
| | VOI SIETE QUI | | estintore |
| | PUNTO DI RACCOLTA | | manichetta |
| | uscita di emergenza | | pulsante allarme antincendio |
| | percorso di esodo | | valvola intercettazione gas tecnici |
| | | | quadro elettrico di zona |
| | | | spazio calmo |

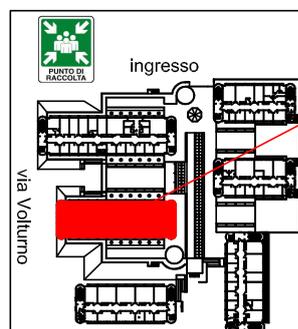


zona interessata

PALAZZINA "E"


Università degli Studi di Parma
 Polo Biotecnologico Integrato
 Via Volturmo, 39
 Piano Secondo

Servizio Prevenzione e Protezione

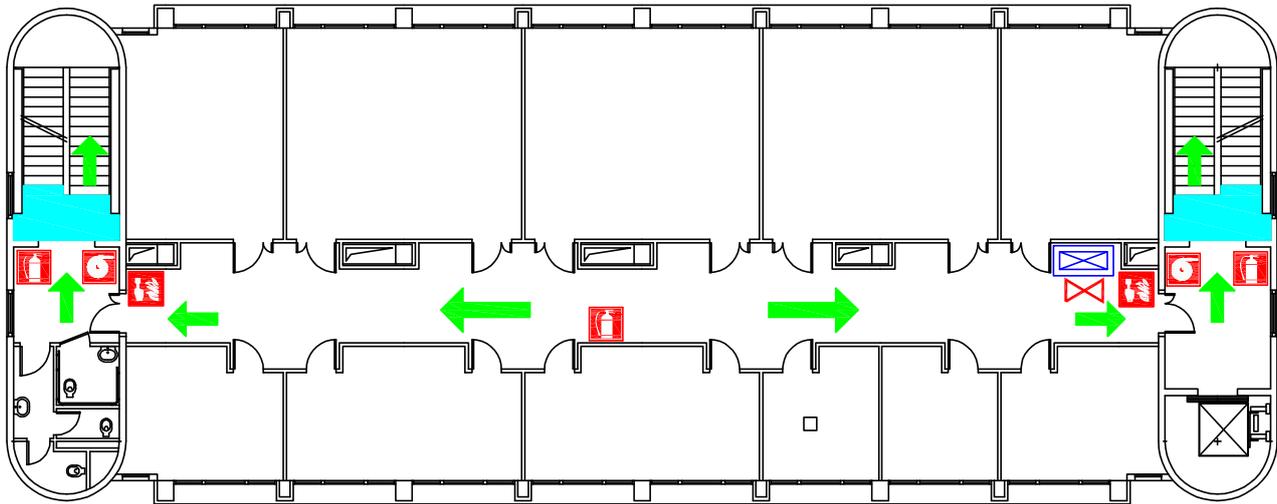

LEGENDA

- | | | | |
|--|---------------------|--|-------------------------------------|
| | VOI SIETE QUI | | estintore |
| | PUNTO DI RACCOLTA | | manichetta |
| | uscita di emergenza | | pulsante allarme antincendio |
| | percorso di esodo | | valvola intercettazione gas tecnici |
| | | | quadro elettrico di zona |
| | | | spazio calmo |

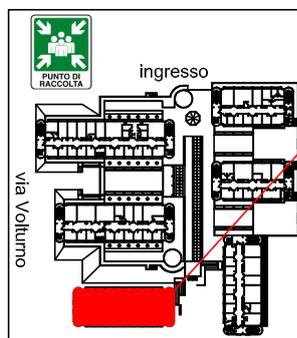


zona interessata

PALAZZINA "F"


Università degli Studi di Parma
 Polo Biotecnologico Integrato
 Via Voltorno, 39
 Piano Primo

Servizio Prevenzione e Protezione

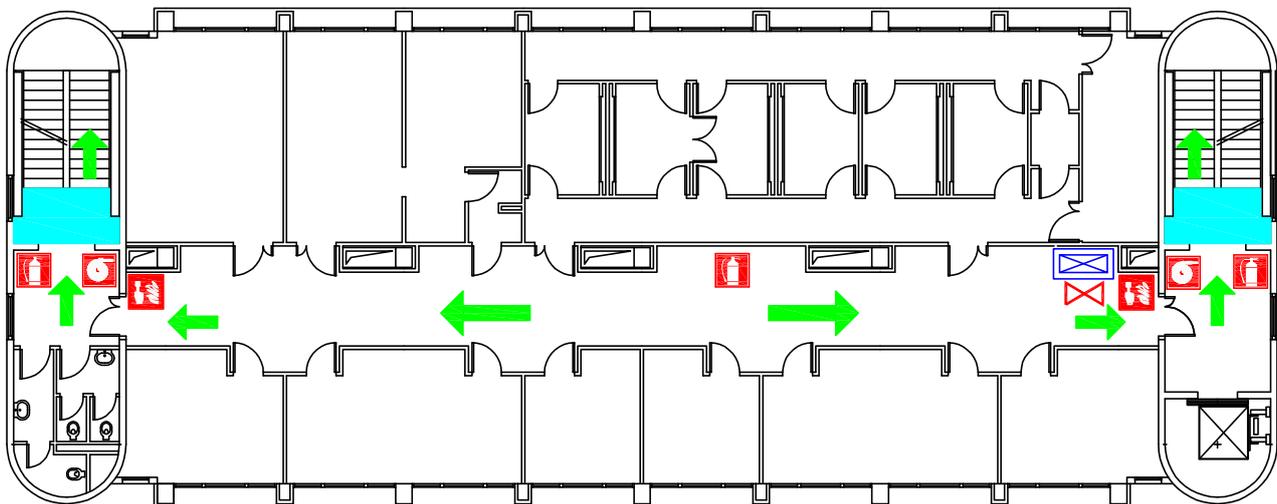

LEGENDA

- | | | | |
|--|---------------------|--|-------------------------------------|
| | VOI SIETE QUI | | estintore |
| | PUNTO DI RACCOLTA | | manichetta |
| | uscita di emergenza | | pulsante allarme antincendio |
| | percorso di esodo | | valvola intercettazione gas tecnici |
| | | | quadro elettrico di zona |
| | | | spazio calmo |

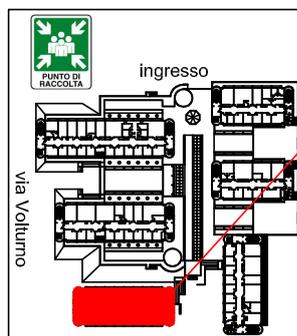

zona interessata

PALAZZINA "F"

Università degli Studi di Parma
 Polo Biotecnologico Integrato
 Via Voltorno, 39
 Piano Secondo

Servizio Prevenzione e Protezione