


LEGENDA


- | | | | |
|--|---------------------|---|--|
|  | VOI SIETE QUI |  | manichetta |
|  | uscita di emergenza |  | interruttore elettrico generale piano seminterrato |
|  | percorso di esodo |  | quadro elettrico di zona |
|  | estintore | | |

Università degli Studi di Parma
BIBLIOTECA MEDICA
 Piano Seminterrato

LEGENDA			
	VOI SIETE QUI		manichetta
	PUNTO DI RACCOLTA		pulsante allarme antincendio
	uscita di emergenza		pulsante sgancio ascensore
	percorso di esodo		centralina rilevazione fumi
	cassetta primo soccorso		quadro elettrico di zona
	estintore		

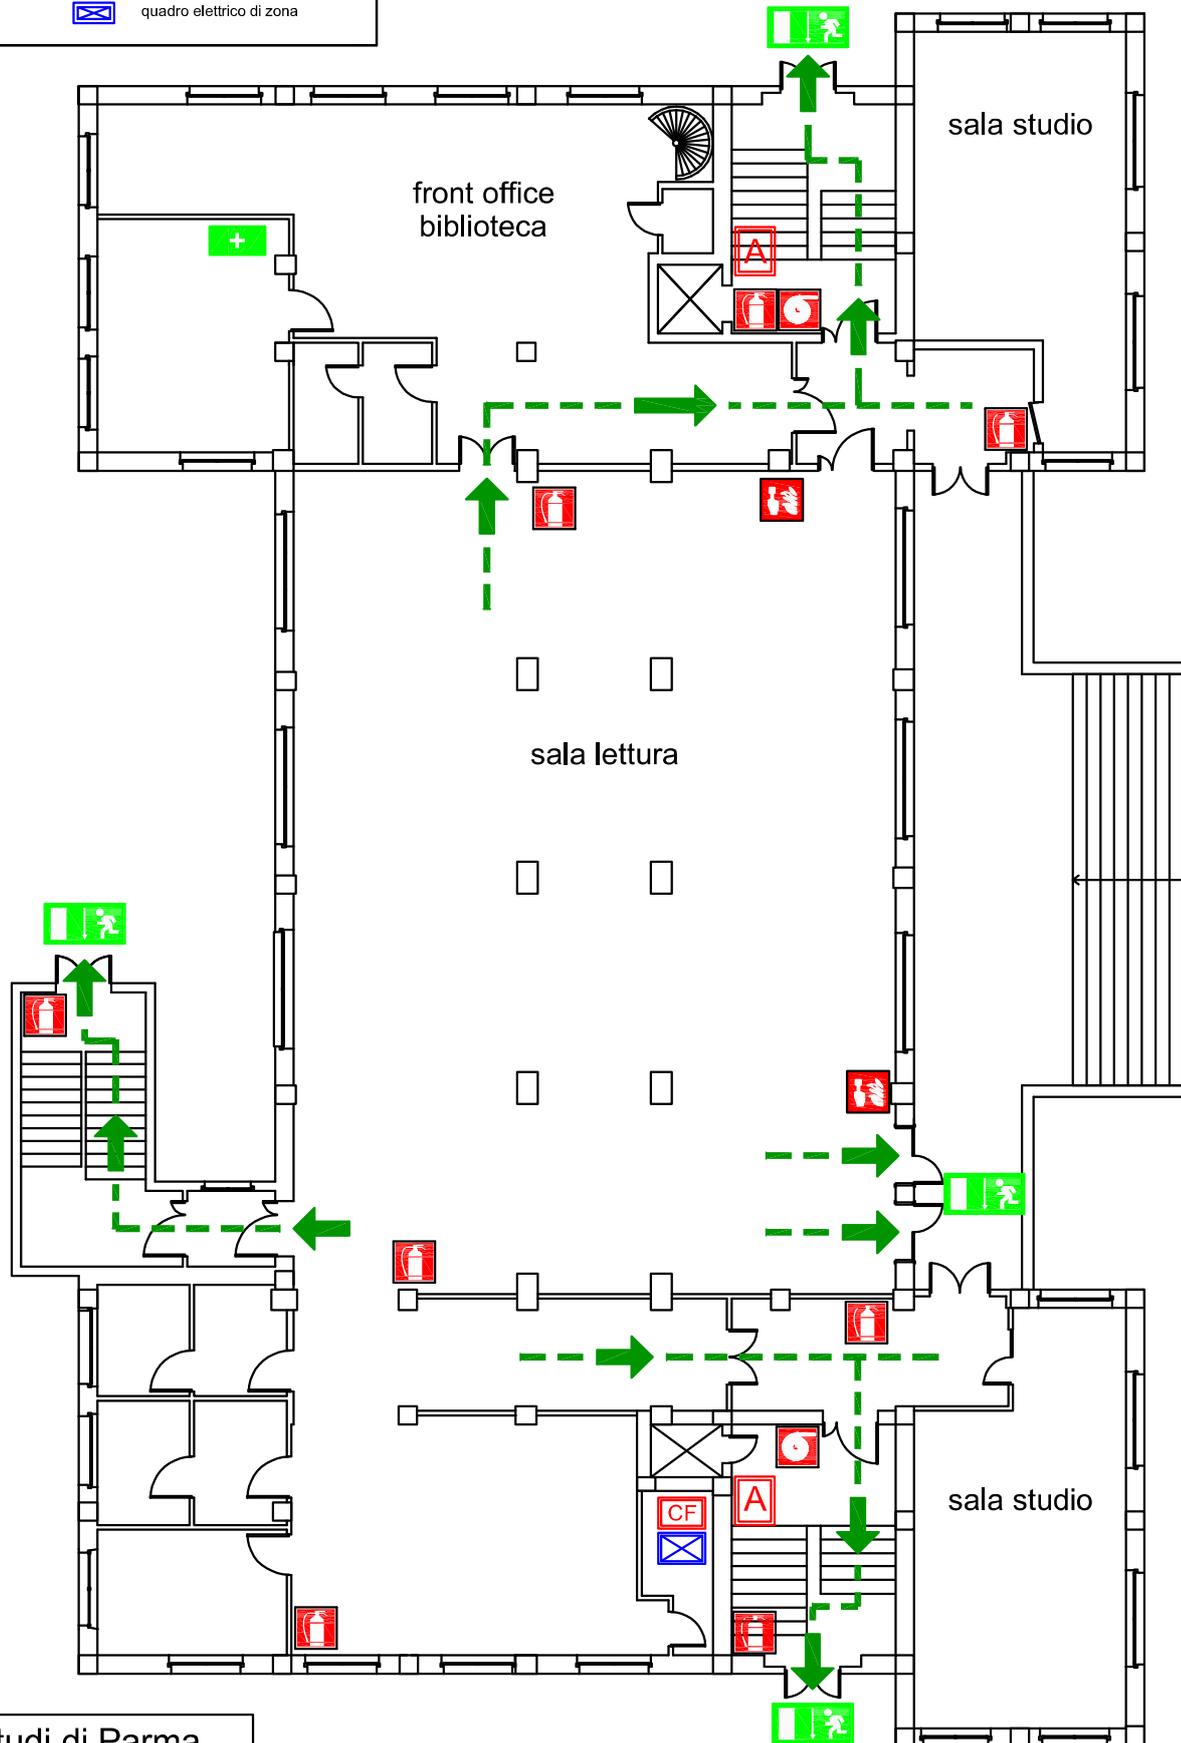


Università degli Studi di Parma
 BIBLIOTECA MEDICA
 Piano Rialzato

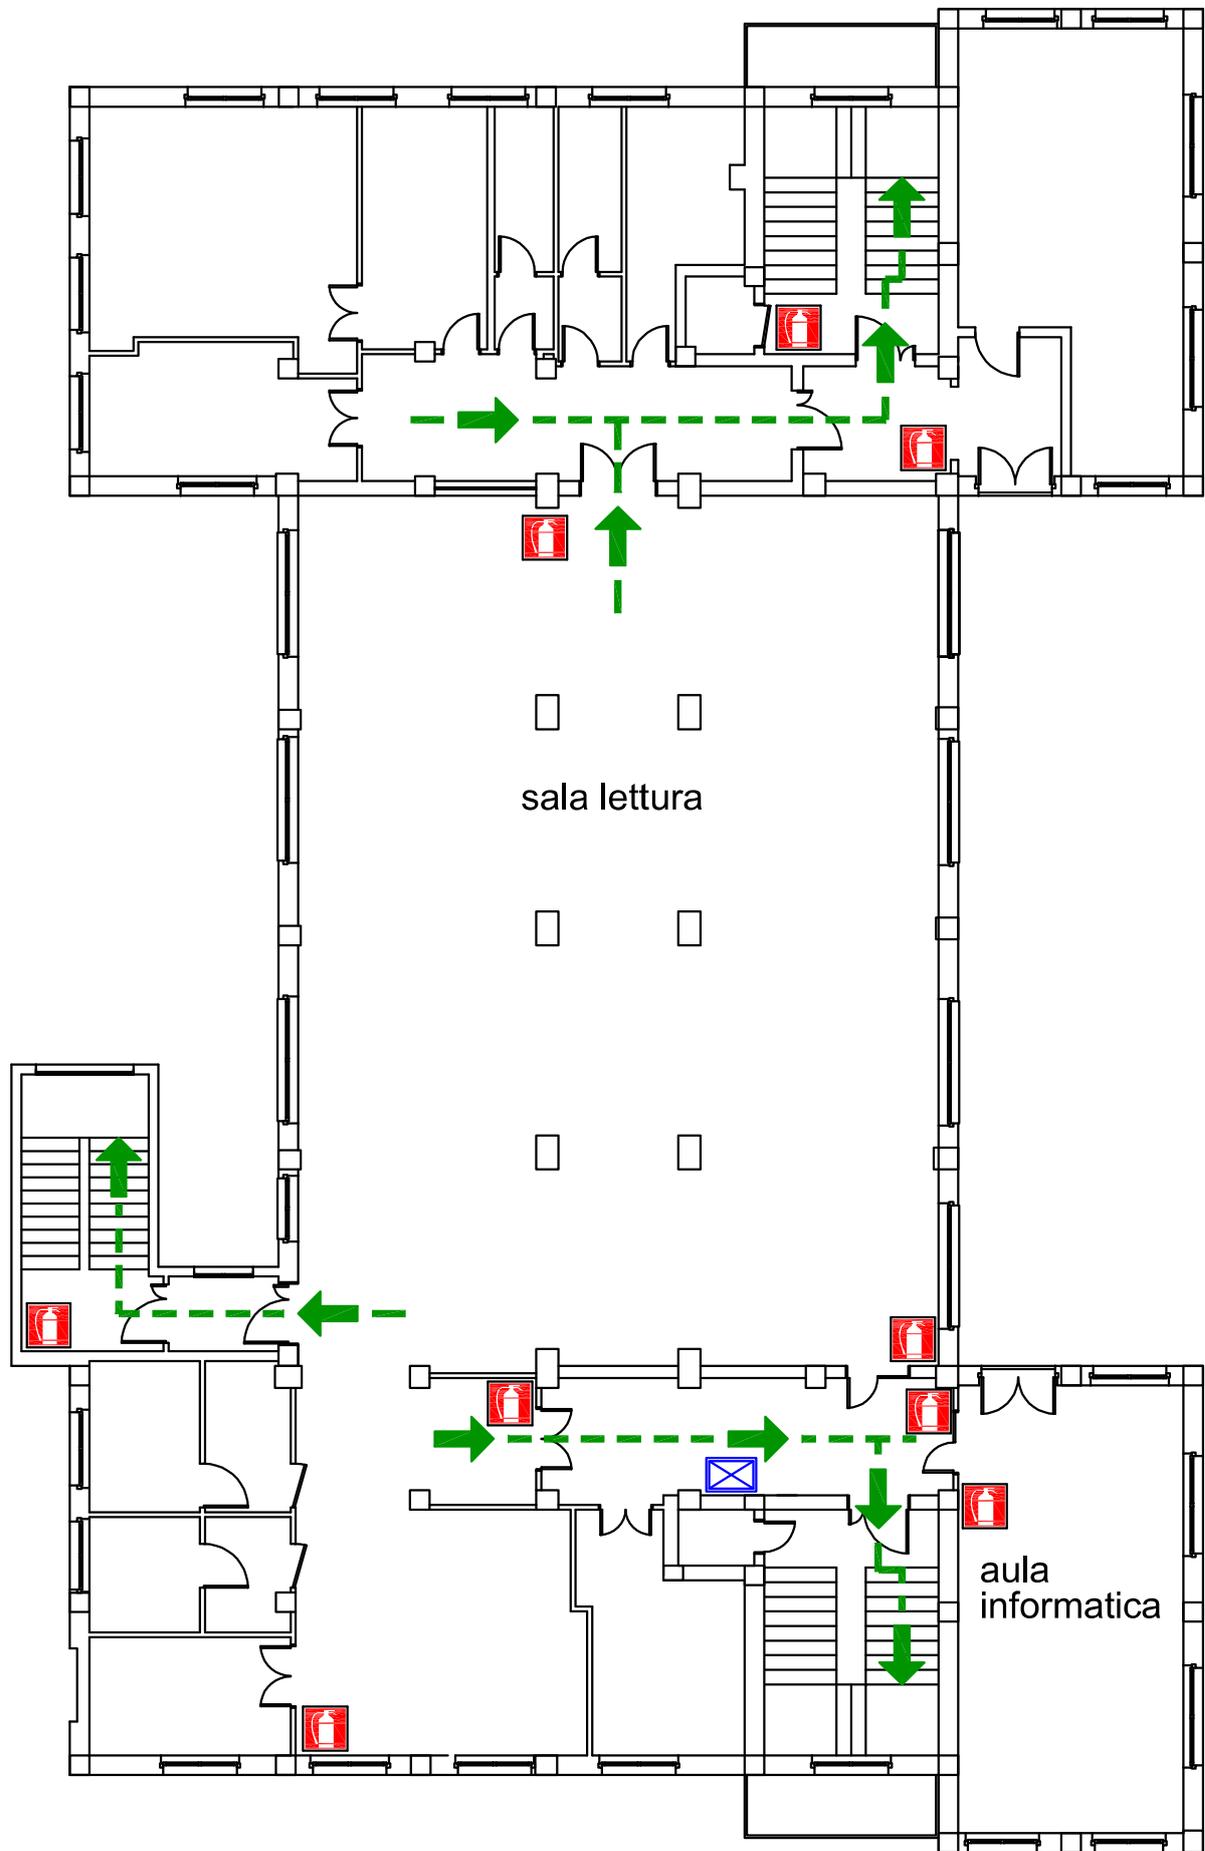

LEGENDA

- | | | | |
|--|-------------------|---|--------------------------|
|  | VOI SIETE QUI |  | estintore |
|  | percorso di esodo |  | quadro elettrico di zona |

Università degli Studi di Parma
BIBLIOTECA MEDICA
 Piano Primo

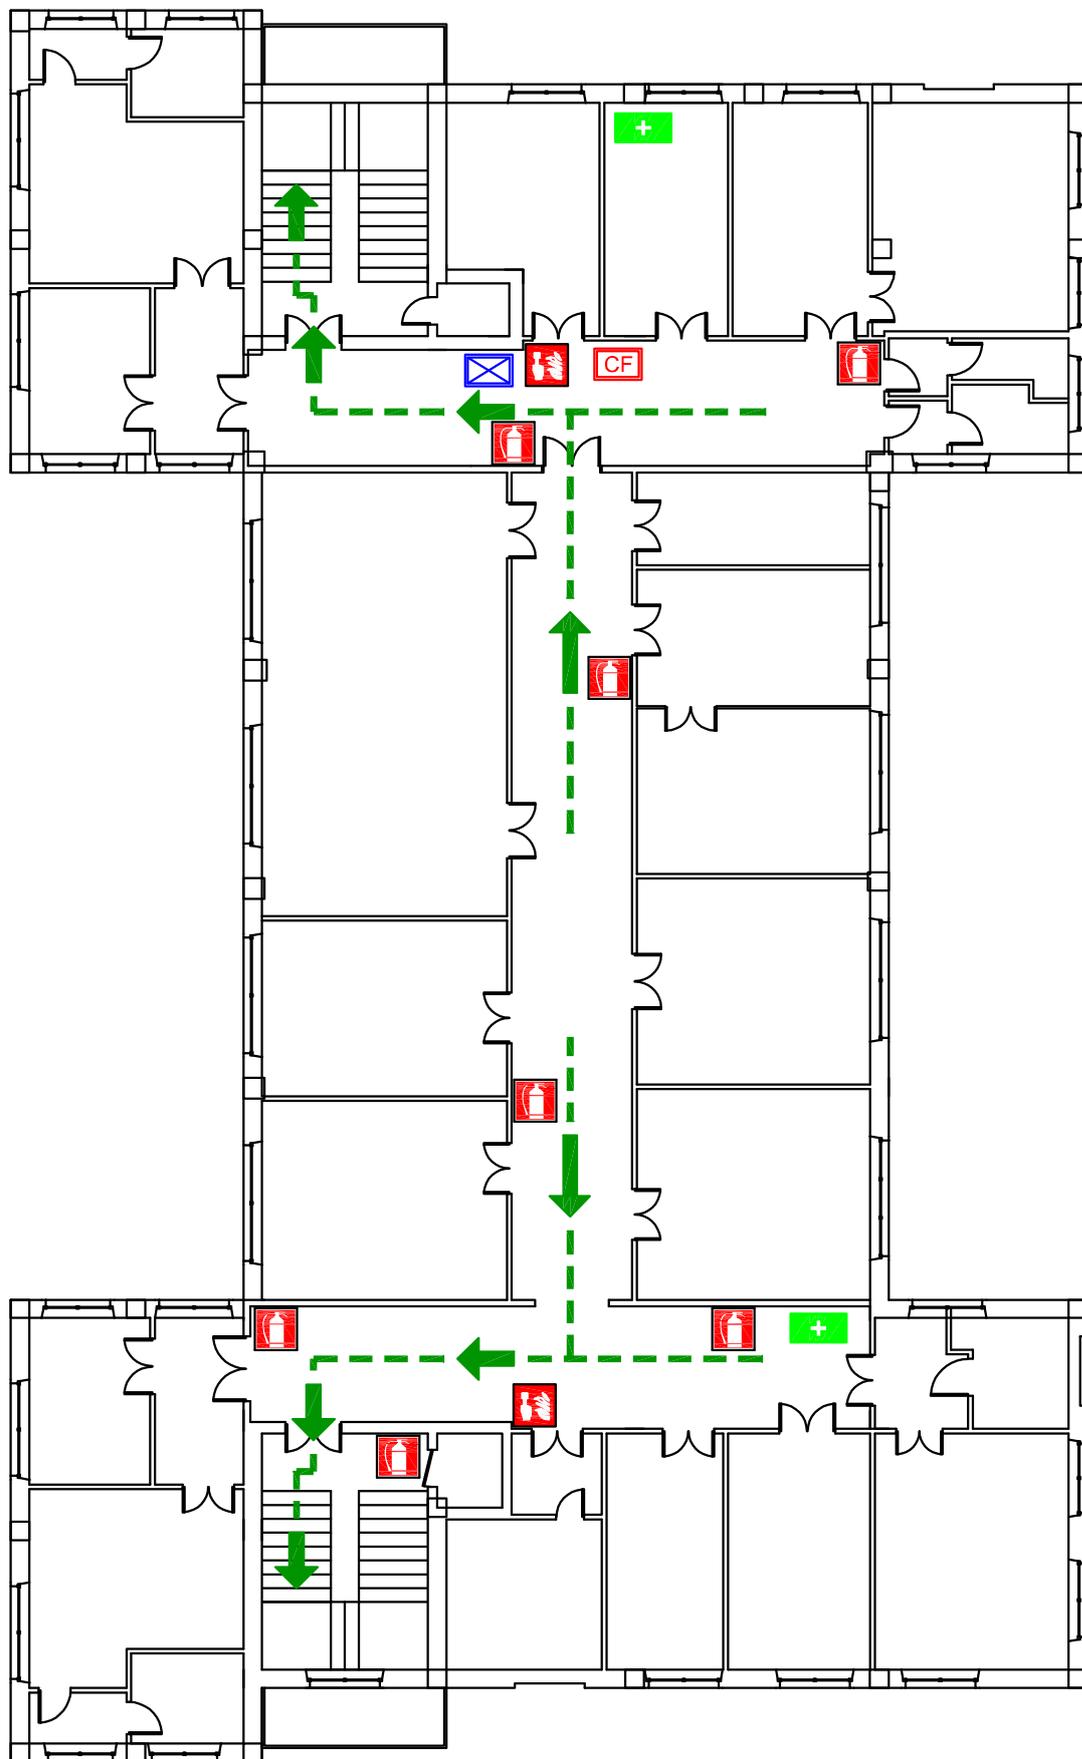


Università degli Studi di Parma
BIBLIOTECA MEDICA
 Piano Secondo

Servizio Prevenzione e Protezione

LEGENDA

- | | | | |
|---|-----------------------------|---|------------------------------|
|  | VOI SIETE QUI |  | estintore |
|  | percorso di esodo |  | pulsante allarme antincendio |
|  | cassetta primo soccorso |  | quadro elettrico di zona |
|  | centralina rilevazione fumi | | |

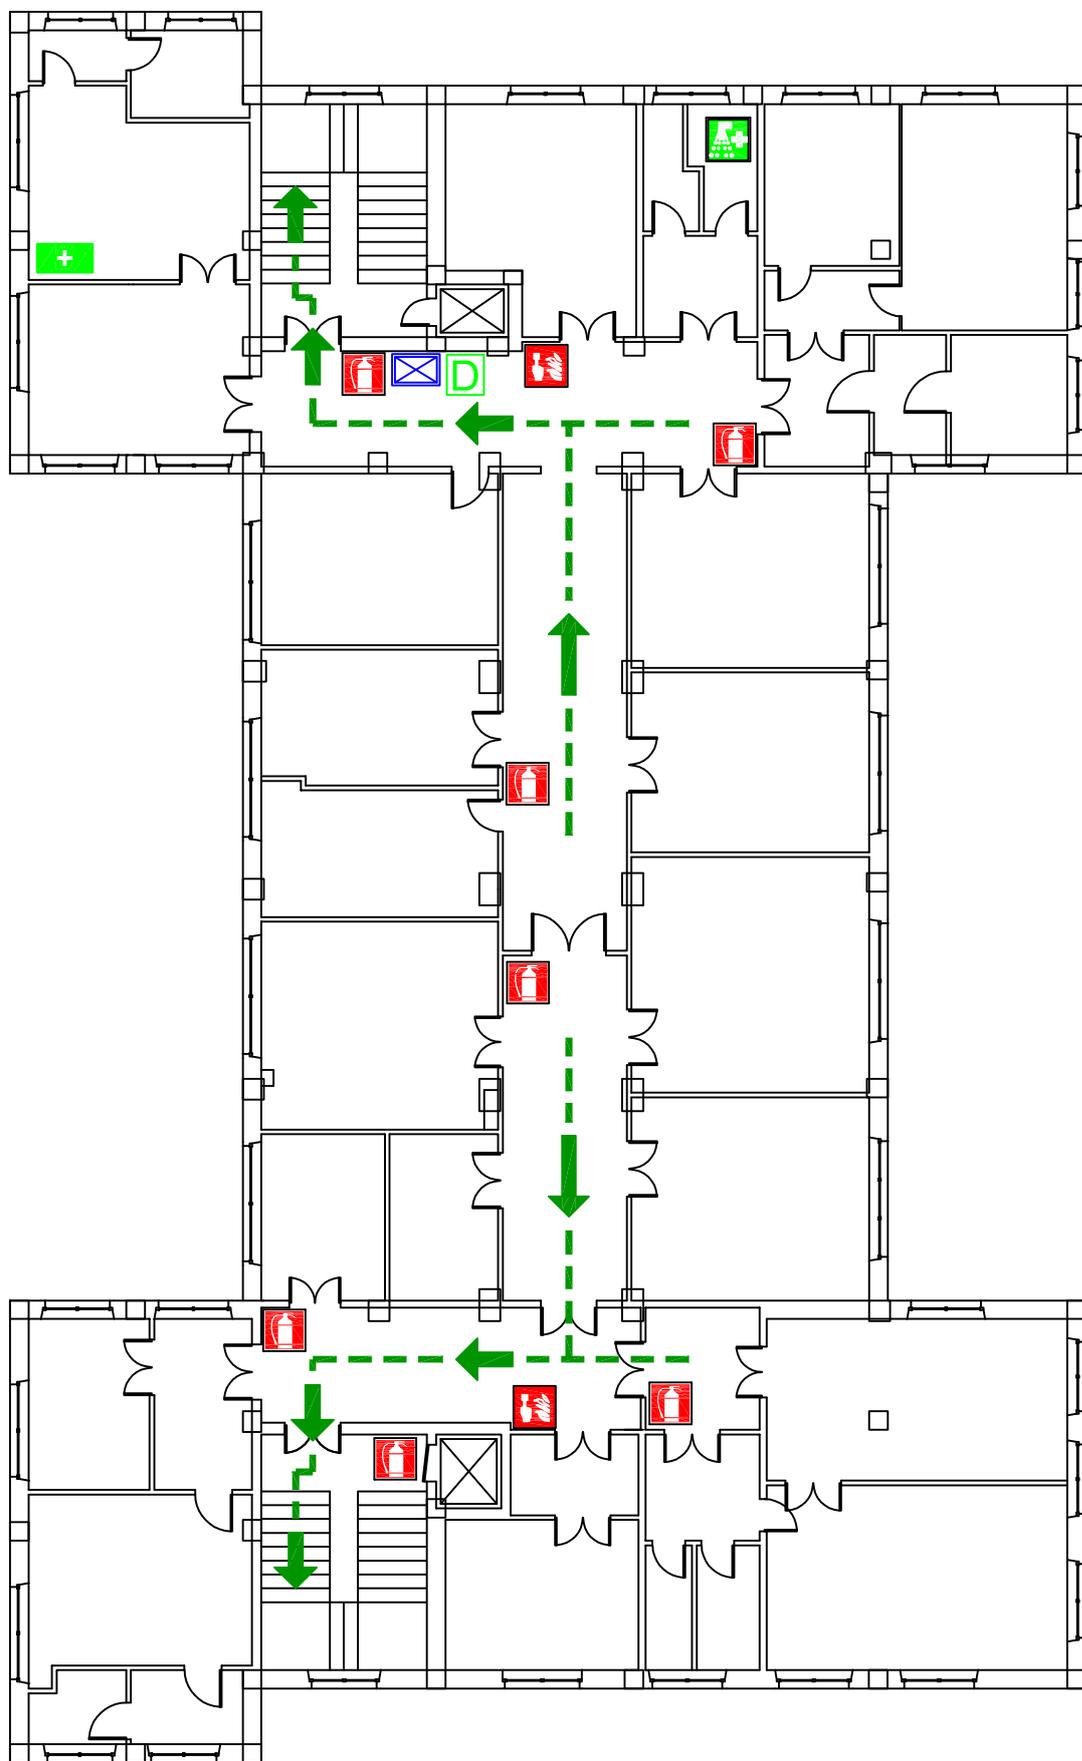

Università degli Studi di Parma
BIBLIOTECA MEDICA
 Piano Terzo

Servizio Prevenzione e Protezione

LEGENDA

- | | | | |
|---|-------------------------|---|-------------------------------|
|  | VOI SIETE QUI |  | defibrillatore semiautomatico |
|  | percorso di esodo |  | estintore |
|  | cassetta primo soccorso |  | pulsante allarme antincendio |
|  | doccia di emergenza |  | quadro elettrico di zona |