









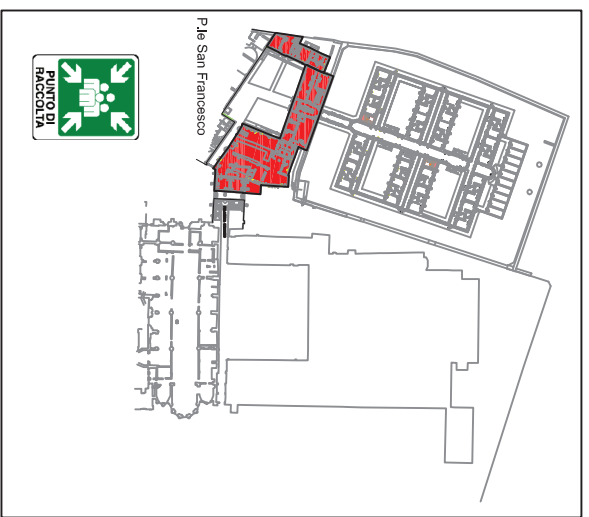

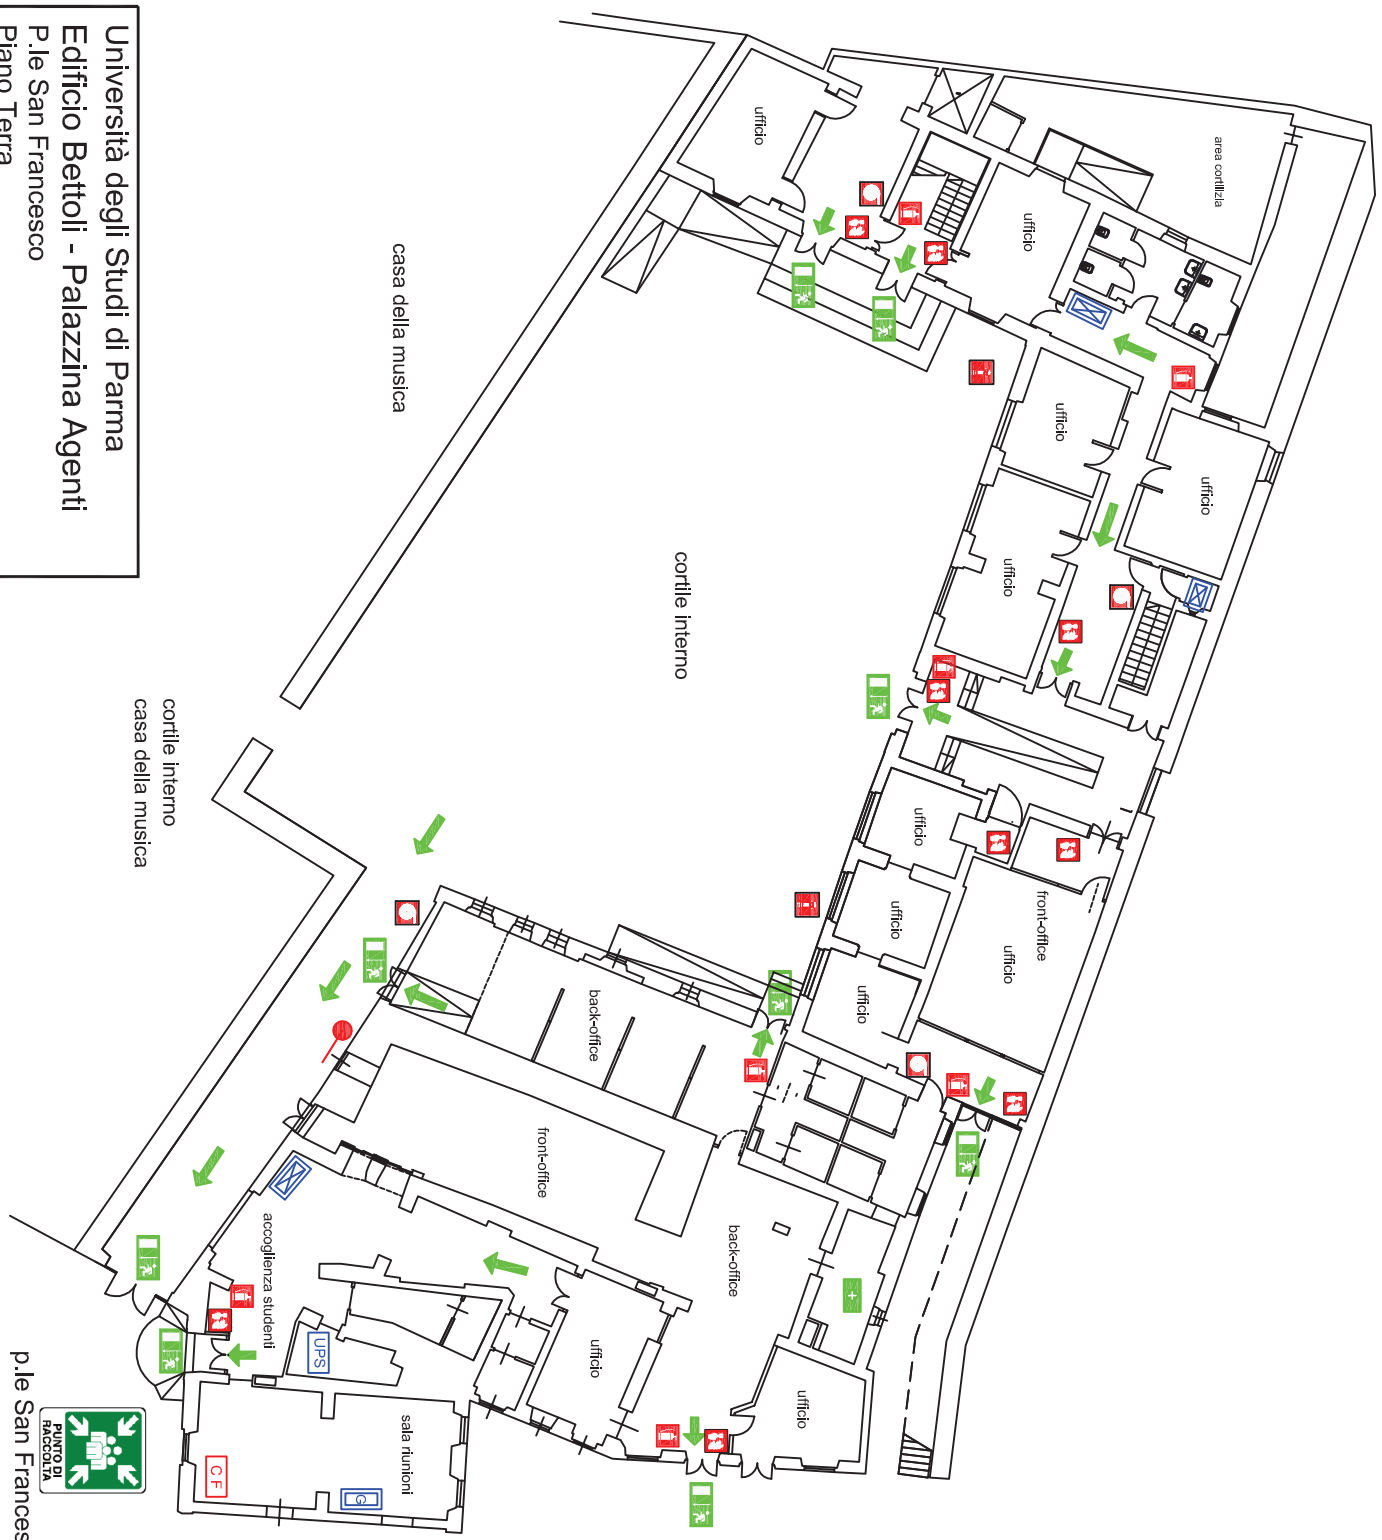




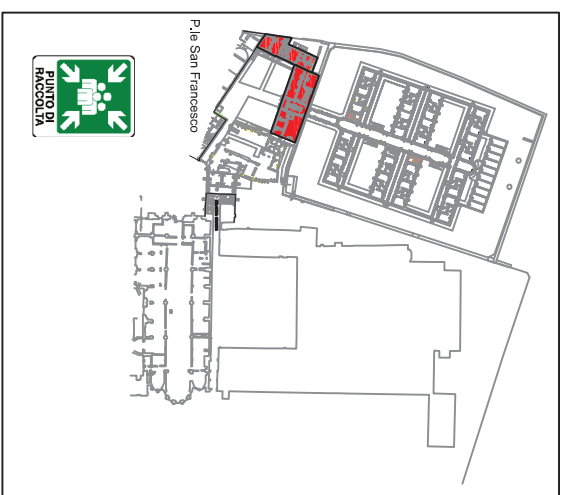
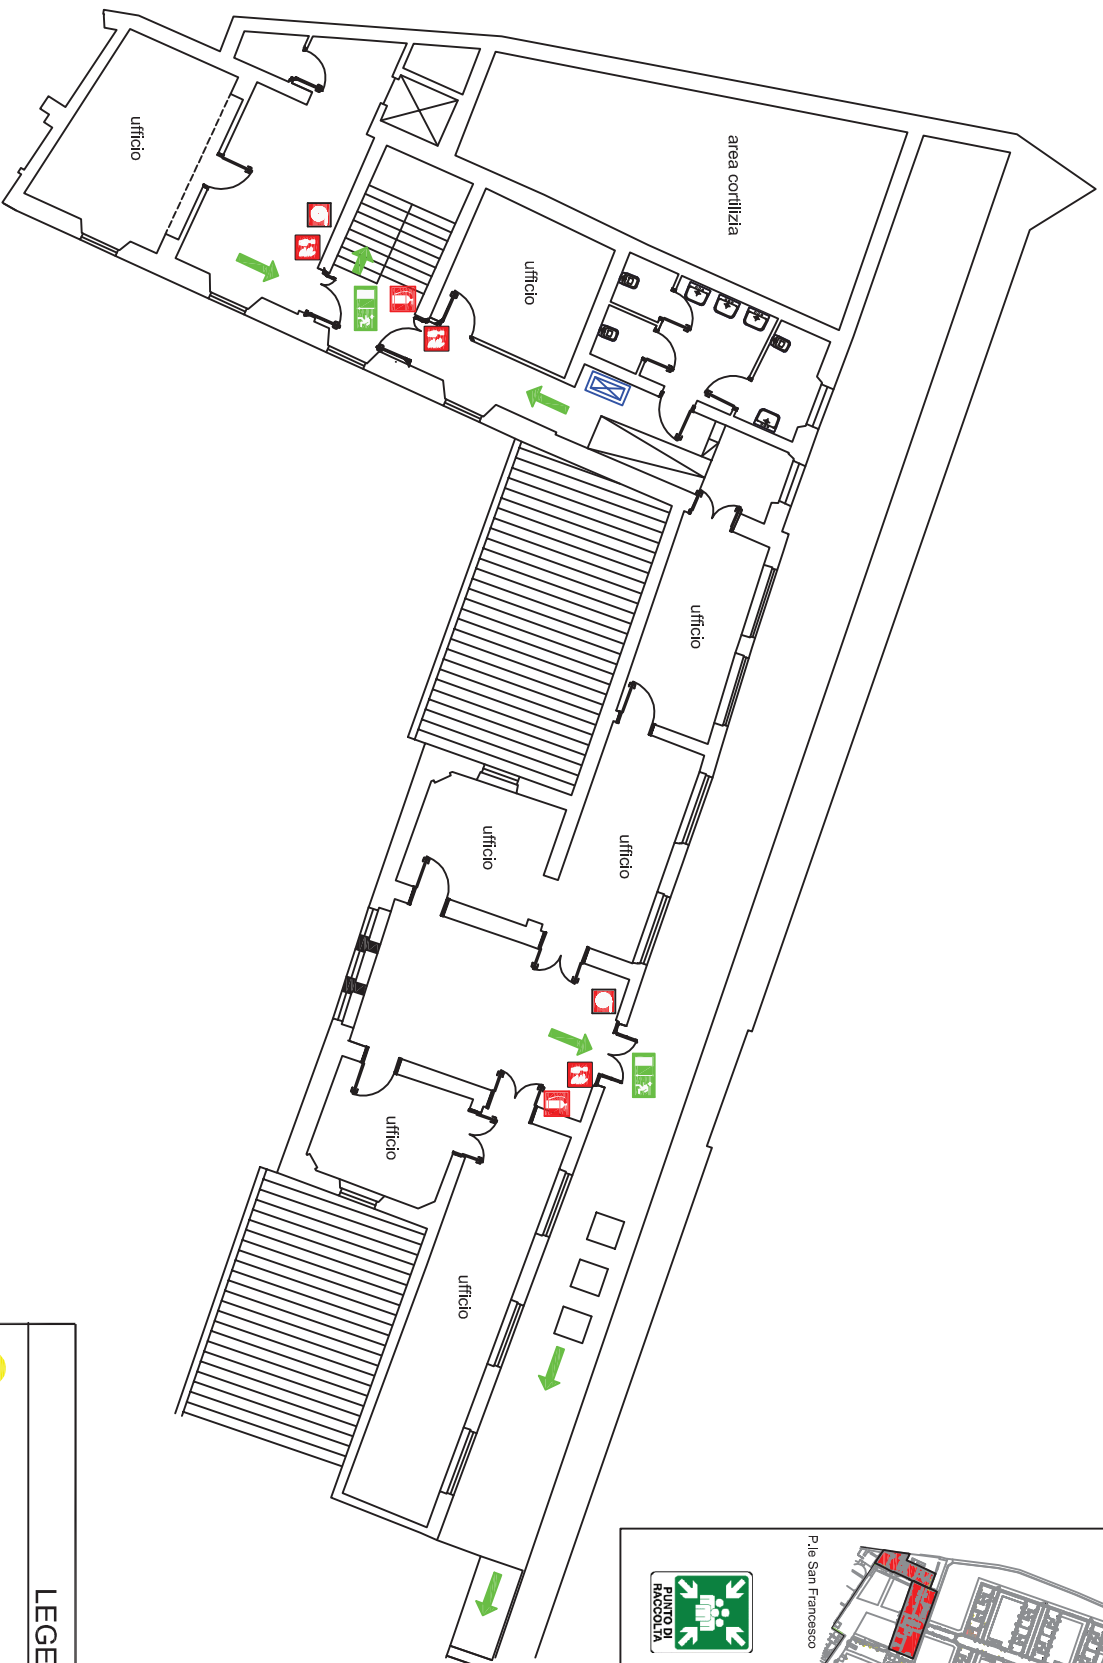
Università degli Studi di Parma  
 Edificio Bettoli - Palazzina Agenti  
 P.le San Francesco  
 Piano Terra

Servizio Prevenzione e Protezione



**LEGENDA**

-  VOI SIETE QUI
-  PUNTO DI RACCOLTA
-  uscita di emergenza
-  percorso di esodo
-  cassetta primo soccorso
-  estintore
-  manichetta
-  idrante soprasuolo
-  pulsante allarme antincendio
-  centralina rilevazione fumi
-  quadro elettrico generale
-  quadro elettrico di zona
-  locale UPS




LEGENDA			
	VOI SIETE QUI		estintore
	PUNTO DI RACCOLTA		manichetta
	uscita di emergenza		pulsante allarme antincendio
	percorso di esodo		quadro elettrico di zona

Università degli Studi di Parma  
 Edificio Bettoli - Palazzina Agenti  
 P.le San Francesco  
 Piano Primo

## LEGENDA

	VOI SIETE QUI		estintore
	PUNTO DI RACCOLTA		manichetta
	uscita di emergenza		pulsante allarme antincendio
	percorso di esodo		quadro elettrico di zona
	cassetta primo soccorso		

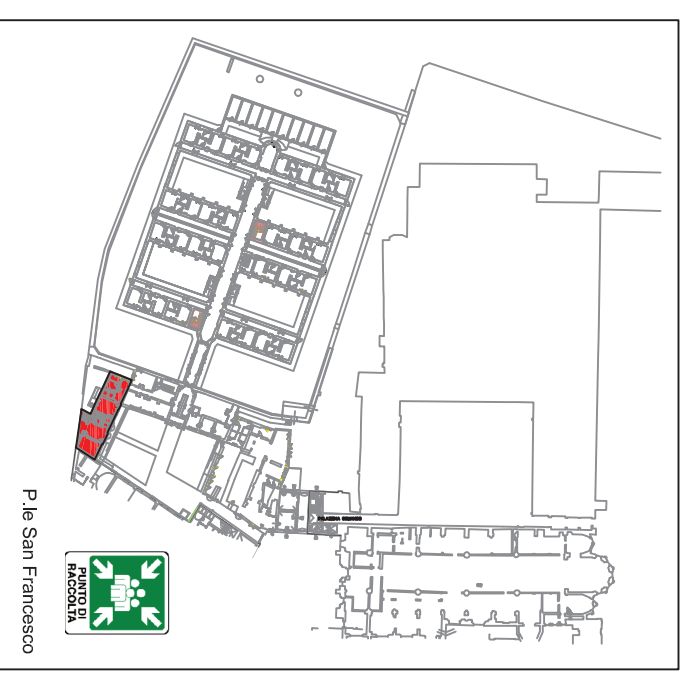


Università degli Studi di Parma  
Palazzina Agenti  
P.le San Francesco  
Piano Secondo



## LEGENDA

	VOI SIETE QUI		estintore
	PUNTO DI RACCOLTA		manichetta
	uscita di emergenza		pulsante allarme antincendio
	percorso di esodo		quadro elettrico di zona
	cassetta primo soccorso		

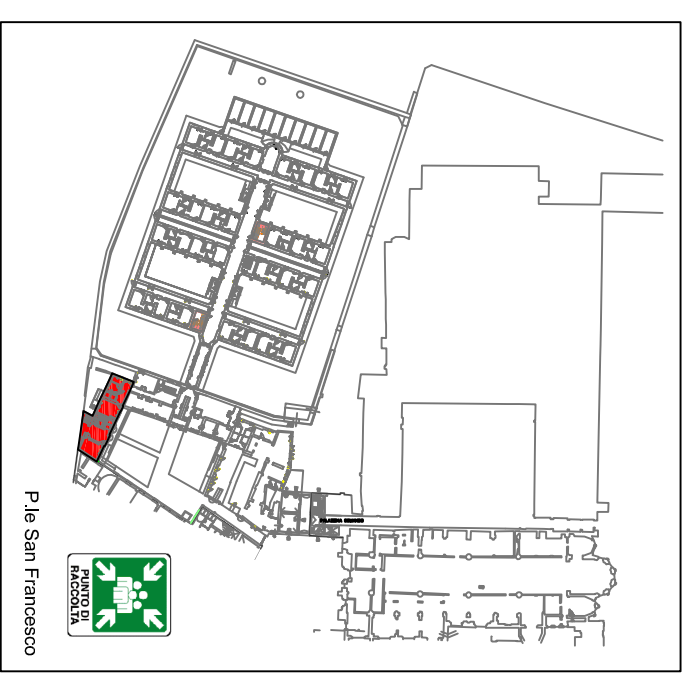

Università degli Studi di Parma  
Palazzina Agenti  
P.le San Francesco  
Piano Terzo