


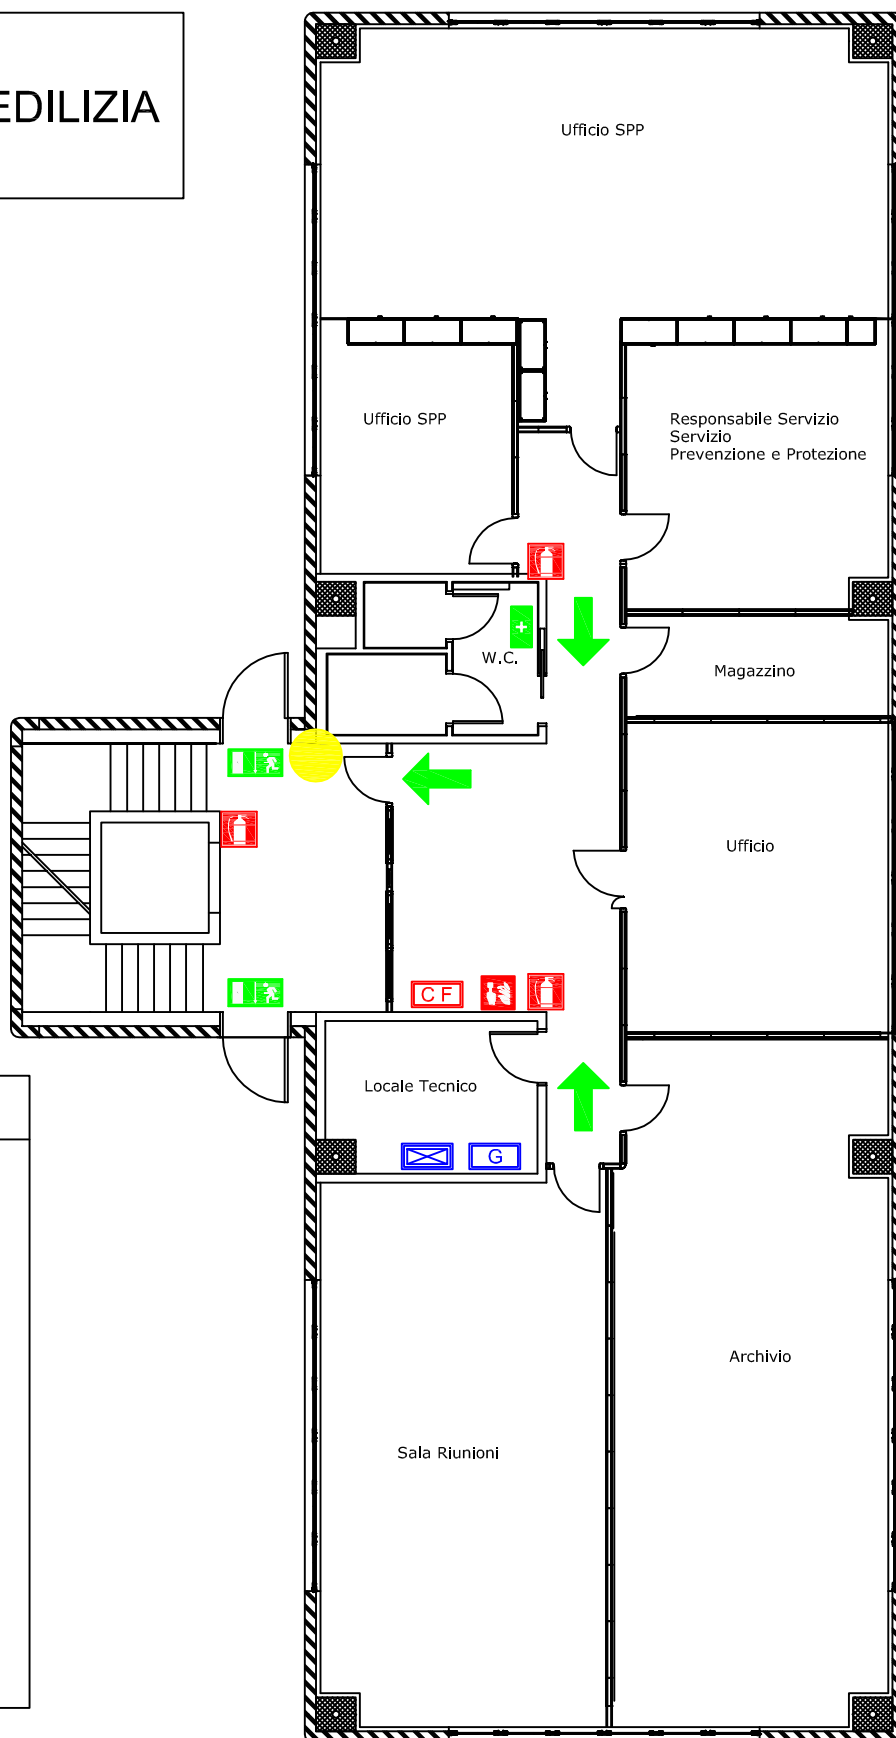

Università di Parma
PALAZZINA AREA EDILIZIA
 Piano Terra



LEGENDA

-  VOI SIETE QUI
-  uscita di emergenza
-  percorso di esodo
-  cassetta primo soccorso
-  estintore
-  pulsante allarme antincendio
-  centralina rilevazione fumi
-  quadro elettrico di piano
-  quadro elettrico generale

NORME DI COMPORTAMENTO IN CASO DI EMERGENZA

INCENDIO

AVVERTIRE IMMEDIATAMENTE
 IL PERSONALE PRESENTE

- IL PERSONALE CON LE CONOSCENZE OPPORTUNE TENTERA' DI ESTINGUERE L'INCENDIO
- IL PERSONALE INCARICATO SE NECESSARIO PROVVEDERA' A CHIAMARE LA SQUADRA ANTINCENDIO


TERREMOTO

- IL PERSONALE PRESENTE NON DEVE PRECIPITARSI FUORI DALL'EDIFICIO
- IL PERSONALE DEVE ALLONTANARSI DALLE FINESTRE ED ATTENDERE L'ORDINE DI EVACUAZIONE


EVACUAZIONE

- AL SUONO DELL'ALLARME DI EVACUAZIONE, IL PERSONALE DEVE ABBANDONARE ORDINATAMENTE I LOCALI SEGUENDO LE INDICAZIONI DELLE VIE DI ESODO

Università di Parma
PALAZZINA AREA EDILIZIA
 Piano Primo

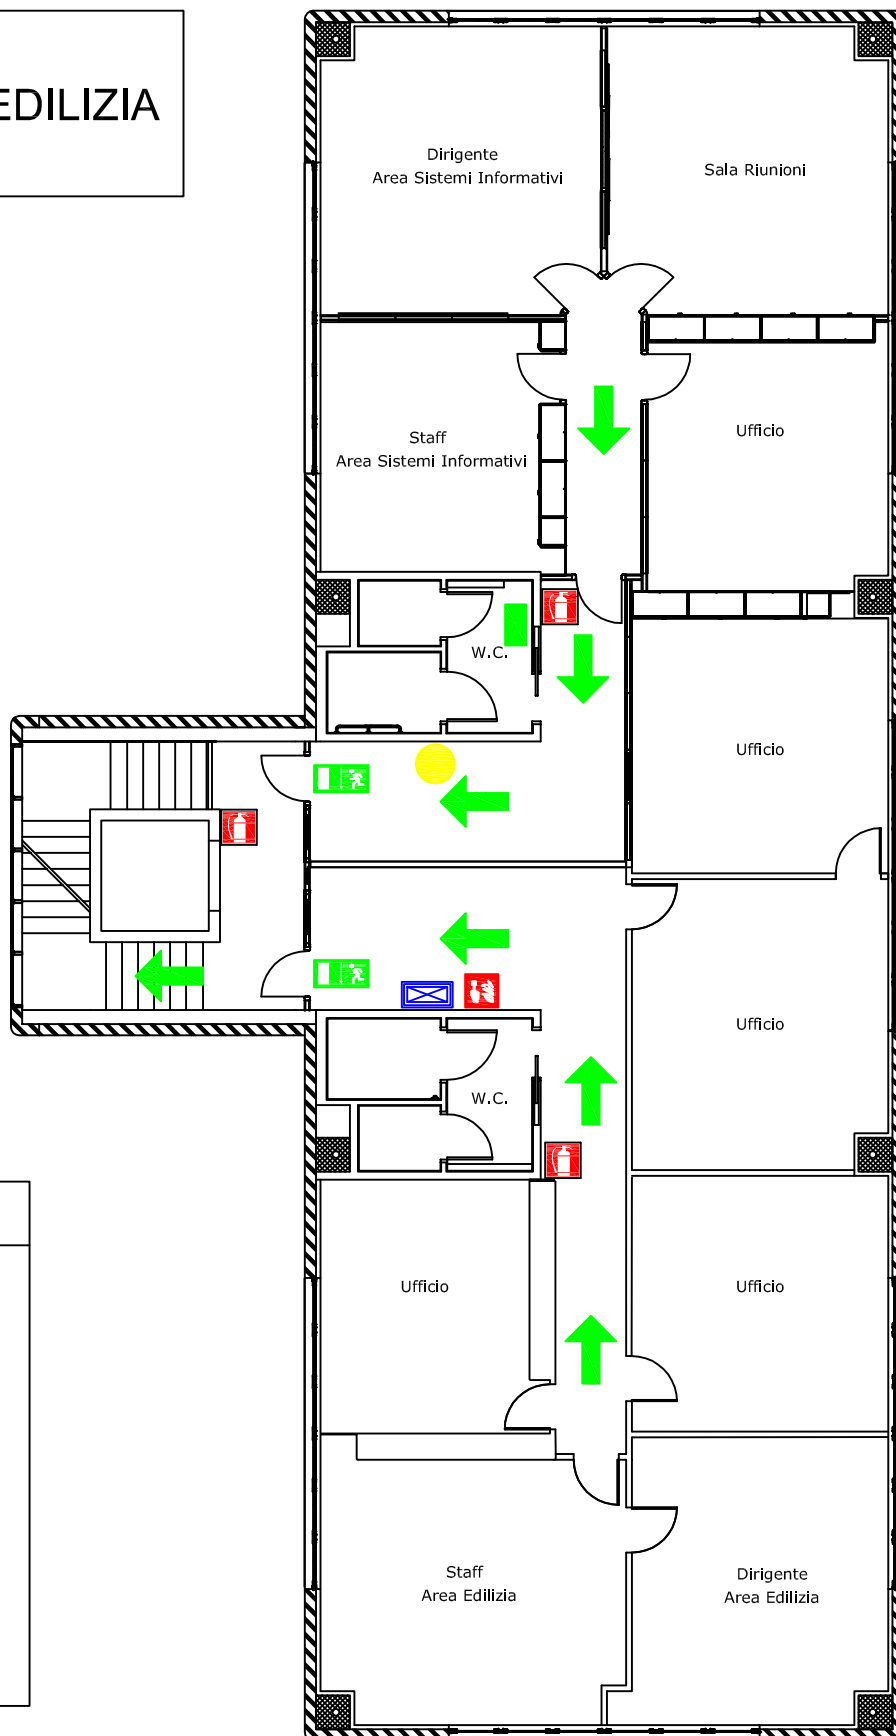

LEGENDA

-  VOI SIETE QUI
-  uscita di emergenza
-  percorso di esodo
-  cassetta primo soccorso
-  estintore
-  pulsante allarme antincendio
-  quadro elettrico di piano

NORME DI COMPORTAMENTO IN CASO DI EMERGENZA

INCENDIO

AVVERTIRE IMMEDIATAMENTE
 IL PERSONALE PRESENTE

- IL PERSONALE CON LE CONOSCENZE OPPORTUNE
TENTERA' DI ESTINGUERE L'INCENDIO
- IL PERSONALE INCARICATO SE NECESSARIO
PROVVEDERA' A CHIAMARE LA SQUADRA ANTINCENDIO


TERREMOTO

- IL PERSONALE PRESENTE NON DEVE
PRECIPITARSI FUORI DALL'EDIFICIO
- IL PERSONALE DEVE ALLONTANARSI
DALLE FINESTRE ED ATTENDERE
L'ORDINE DI EVACUAZIONE

EVACUAZIONE

- AL SUONO DELL'ALLARME DI
EVACUAZIONE, IL PERSONALE DEVE
ABBANDONARE ORDINATAMENTE
I LOCALI SEGUENDO LE INDICAZIONI
DELLE VIE DI ESODO

Università di Parma
PALAZZINA AREA EDILIZIA
 Piano Secondo

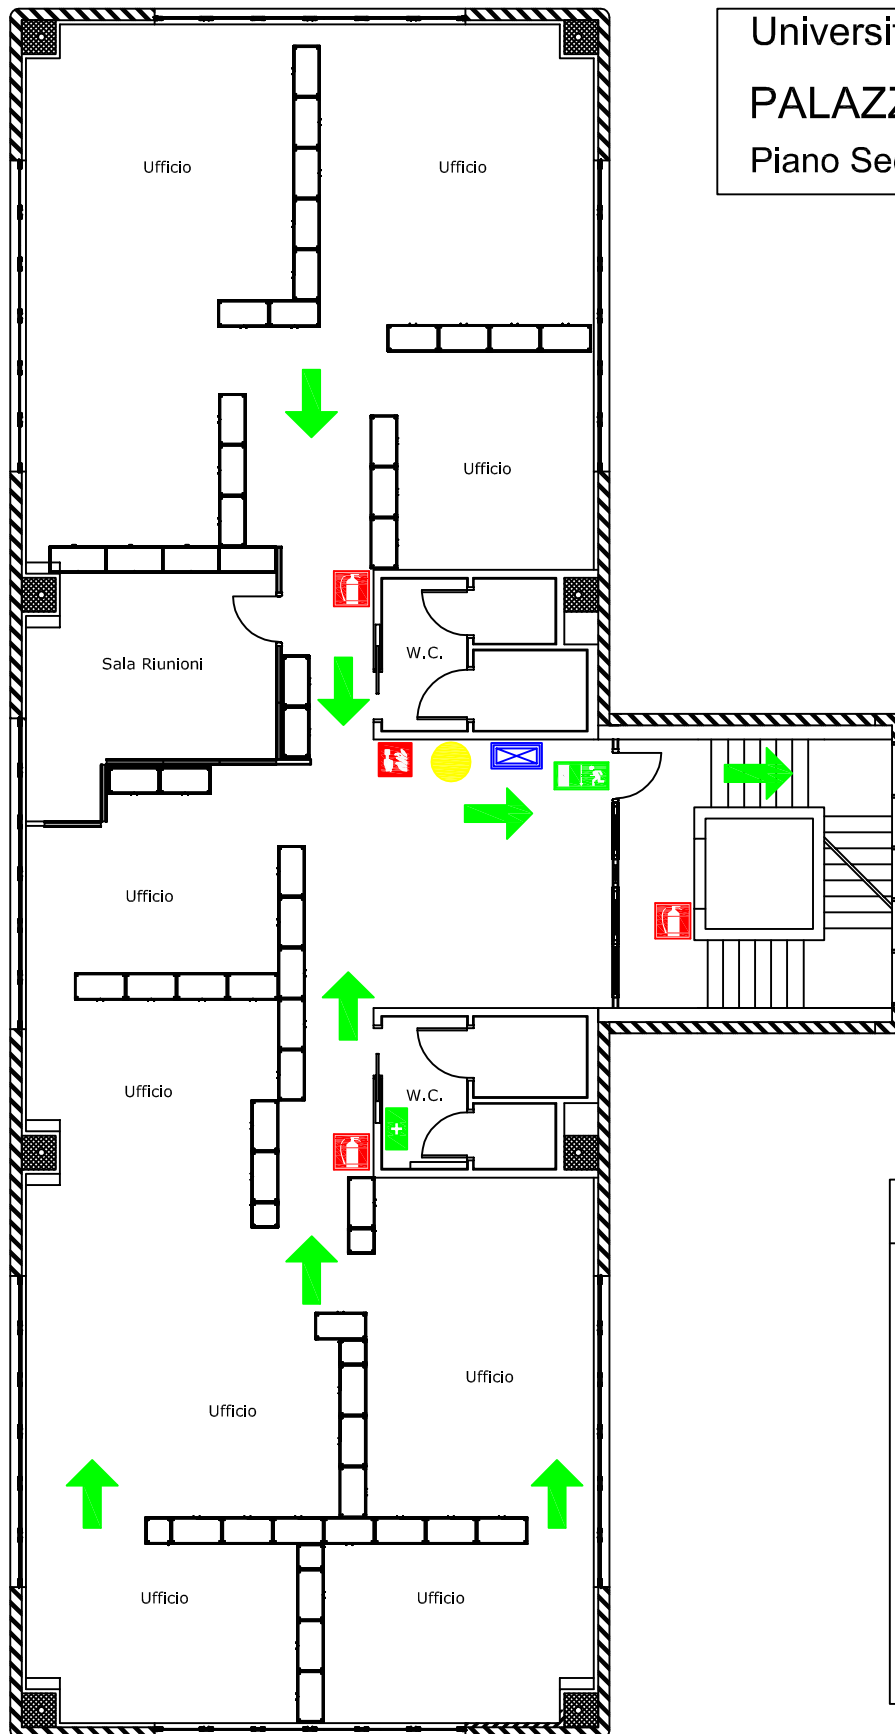

LEGENDA	
	VOI SIETE QUI
	uscita di emergenza
	percorso di esodo
	cassetta primo soccorso
	estintore
	pulsante allarme antincendio
	quadro elettrico di piano

NORME DI COMPORTAMENTO IN CASO DI EMERGENZA

INCENDIO	TERREMOTO	EVACUAZIONE
<p>AVVERTIRE IMMEDIATAMENTE IL PERSONALE PRESENTE</p> <ul style="list-style-type: none"> - IL PERSONALE CON LE CONOSCENZE OPPORTUNE TENTERA' DI ESTINGUERE L'INCENDIO - IL PERSONALE INCARICATO SE NECESSARIO PROVVEDERA' A CHIAMARE LA SQUADRA ANTINCENDIO 	<ul style="list-style-type: none"> - IL PERSONALE PRESENTE NON DEVE PRECIPITARSI FUORI DALL'EDIFICIO - IL PERSONALE DEVE ALLONTANARSI DALLE FINESTRE ED ATTENDERE L'ORDINE DI EVACUAZIONE 	<ul style="list-style-type: none"> - AL SUONO DELL'ALLARME DI EVACUAZIONE, IL PERSONALE DEVE ABBANDONARE ORDINATAMENTE I LOCALI SEGUENDO LE INDICAZIONI DELLE VIE DI ESODO