

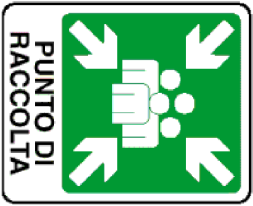


Università degli Studi di Parma
AULA GRANDE - POLIFUNZIONALE
Piano TERRA

Servizio Prevenzione e Protezione


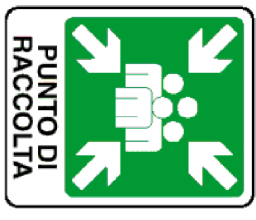


LEGENDA	
	VOI SIETE QUI
	percorso di esodo
	pulsante allarme antincendio
	PUNTO DI RACCOLTA
	estintore
	centralina rilevazione fumi
	uscita di emergenza
	manichetta
	quadro elettrico generale

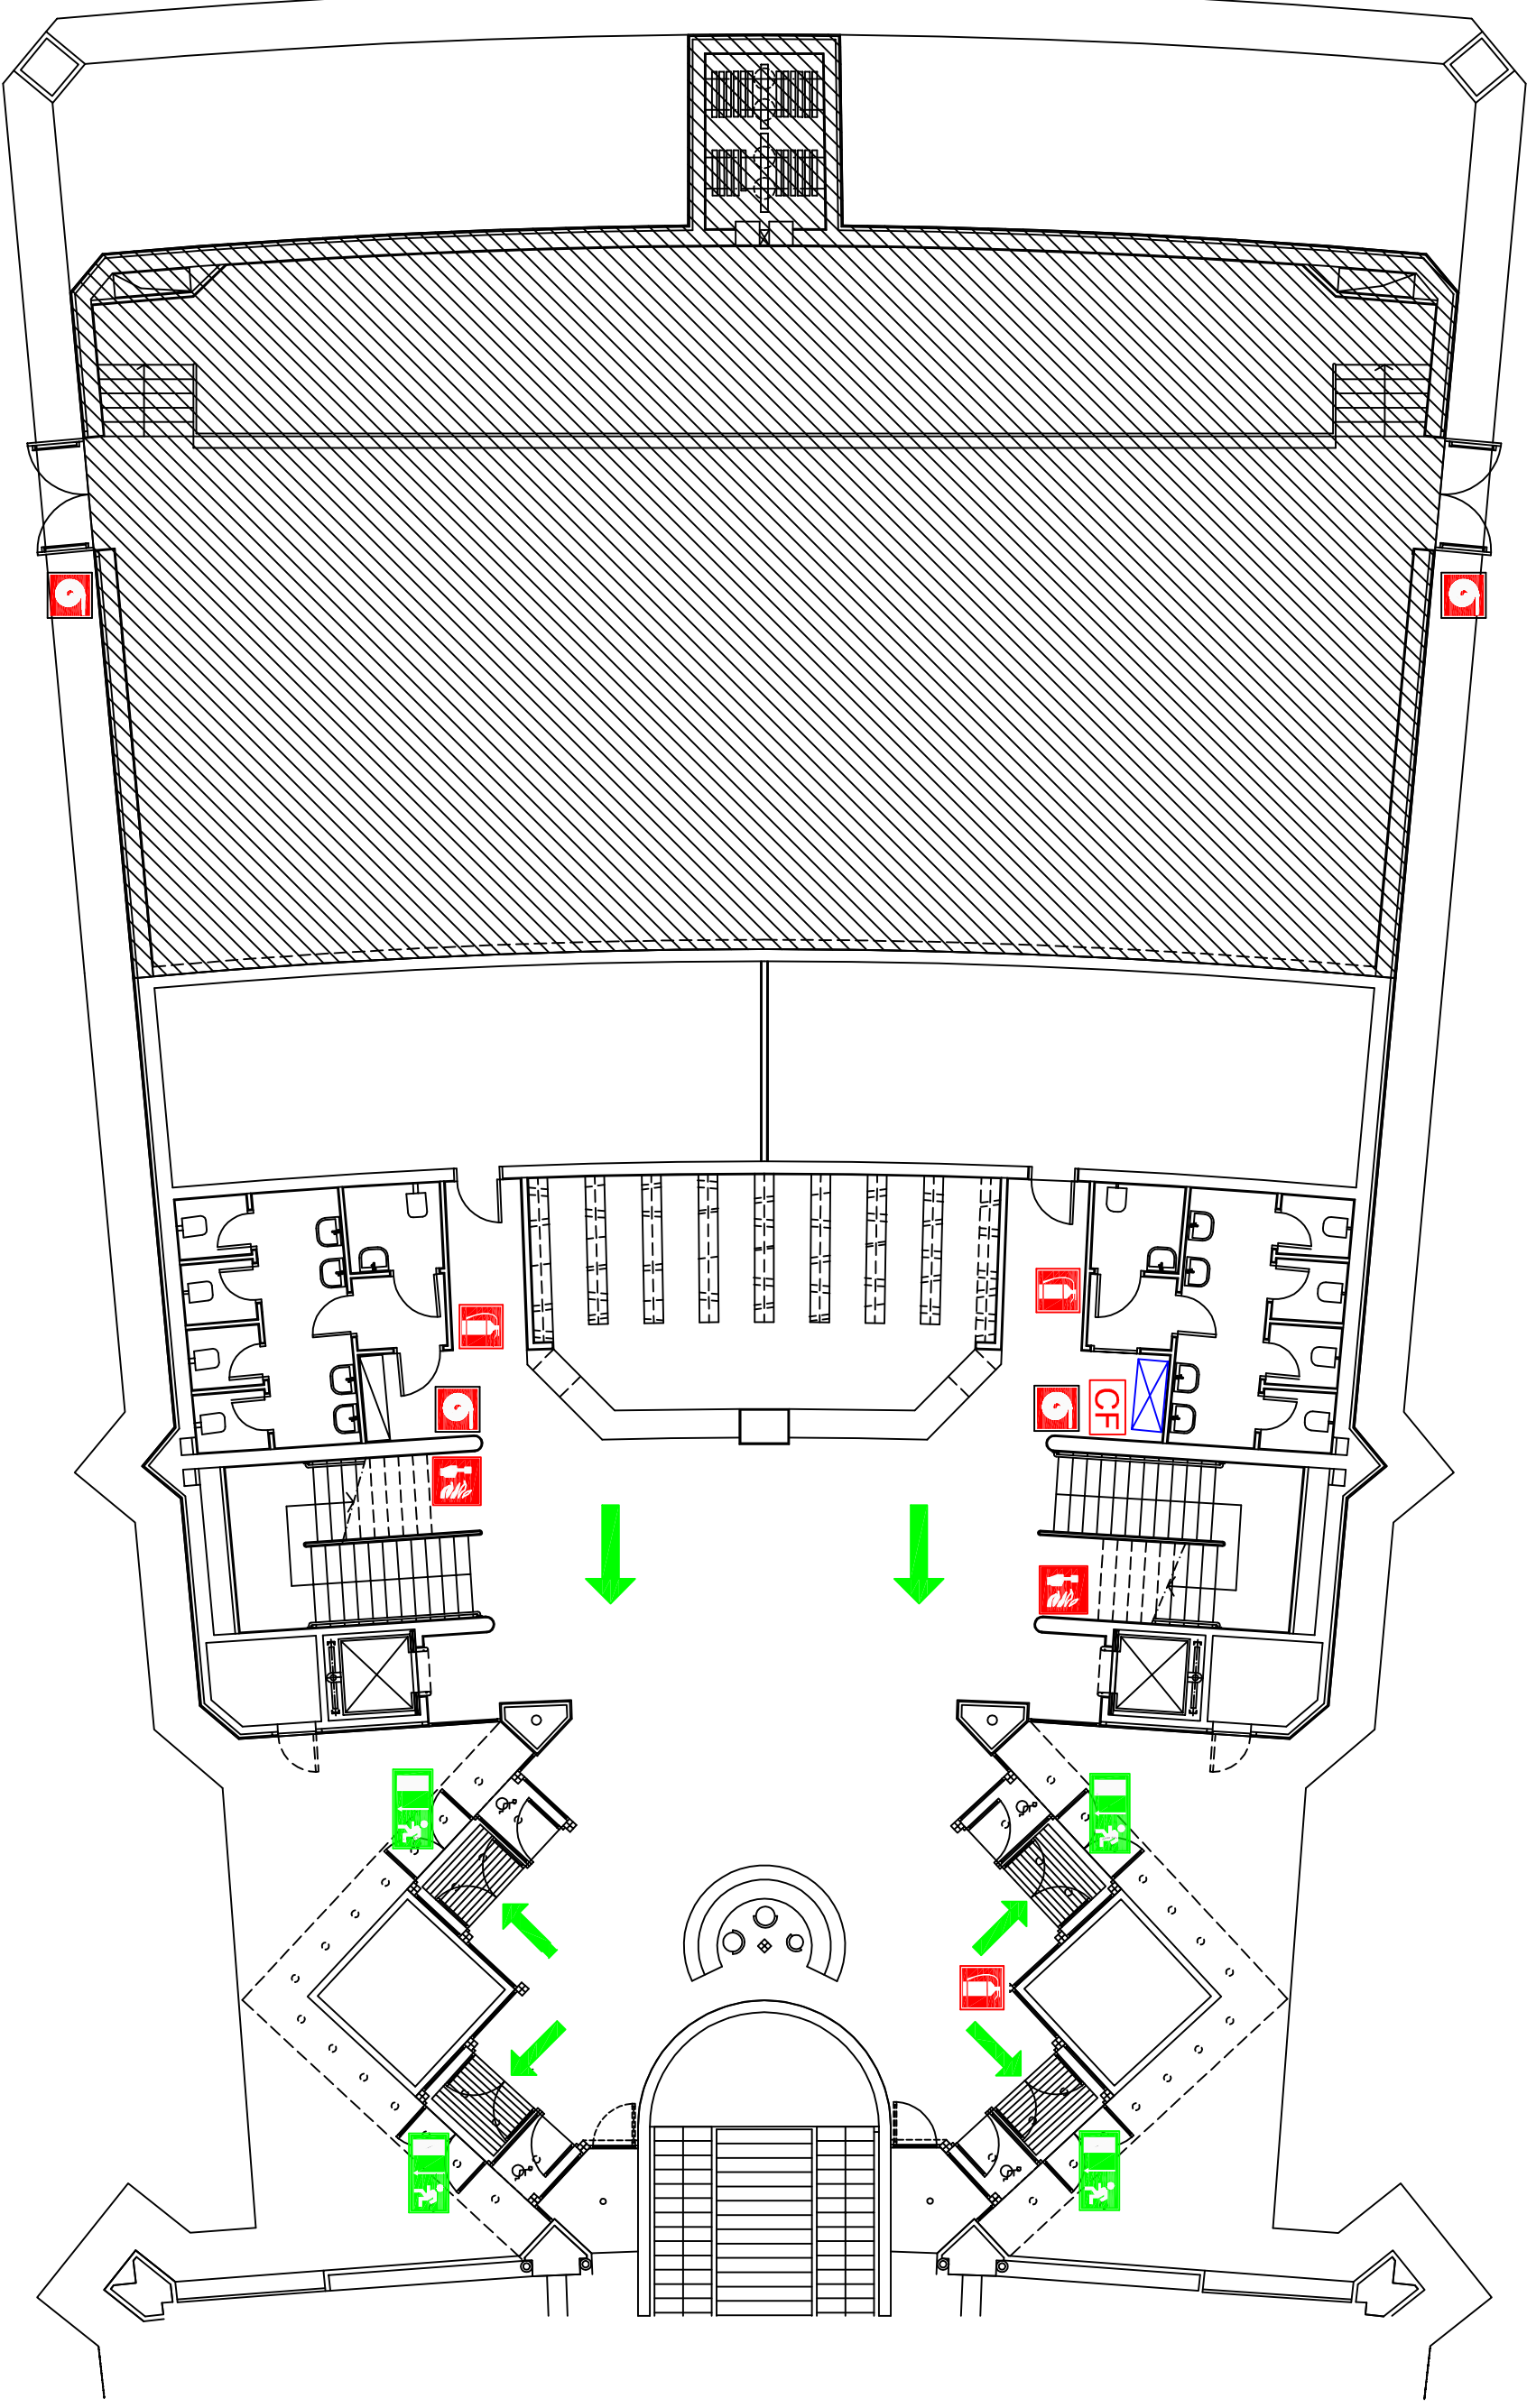

Università degli Studi di Parma
AULA GRANDE - POLIFUNZIONALE
Piano PRIMO

Servizio Prevenzione e Protezione

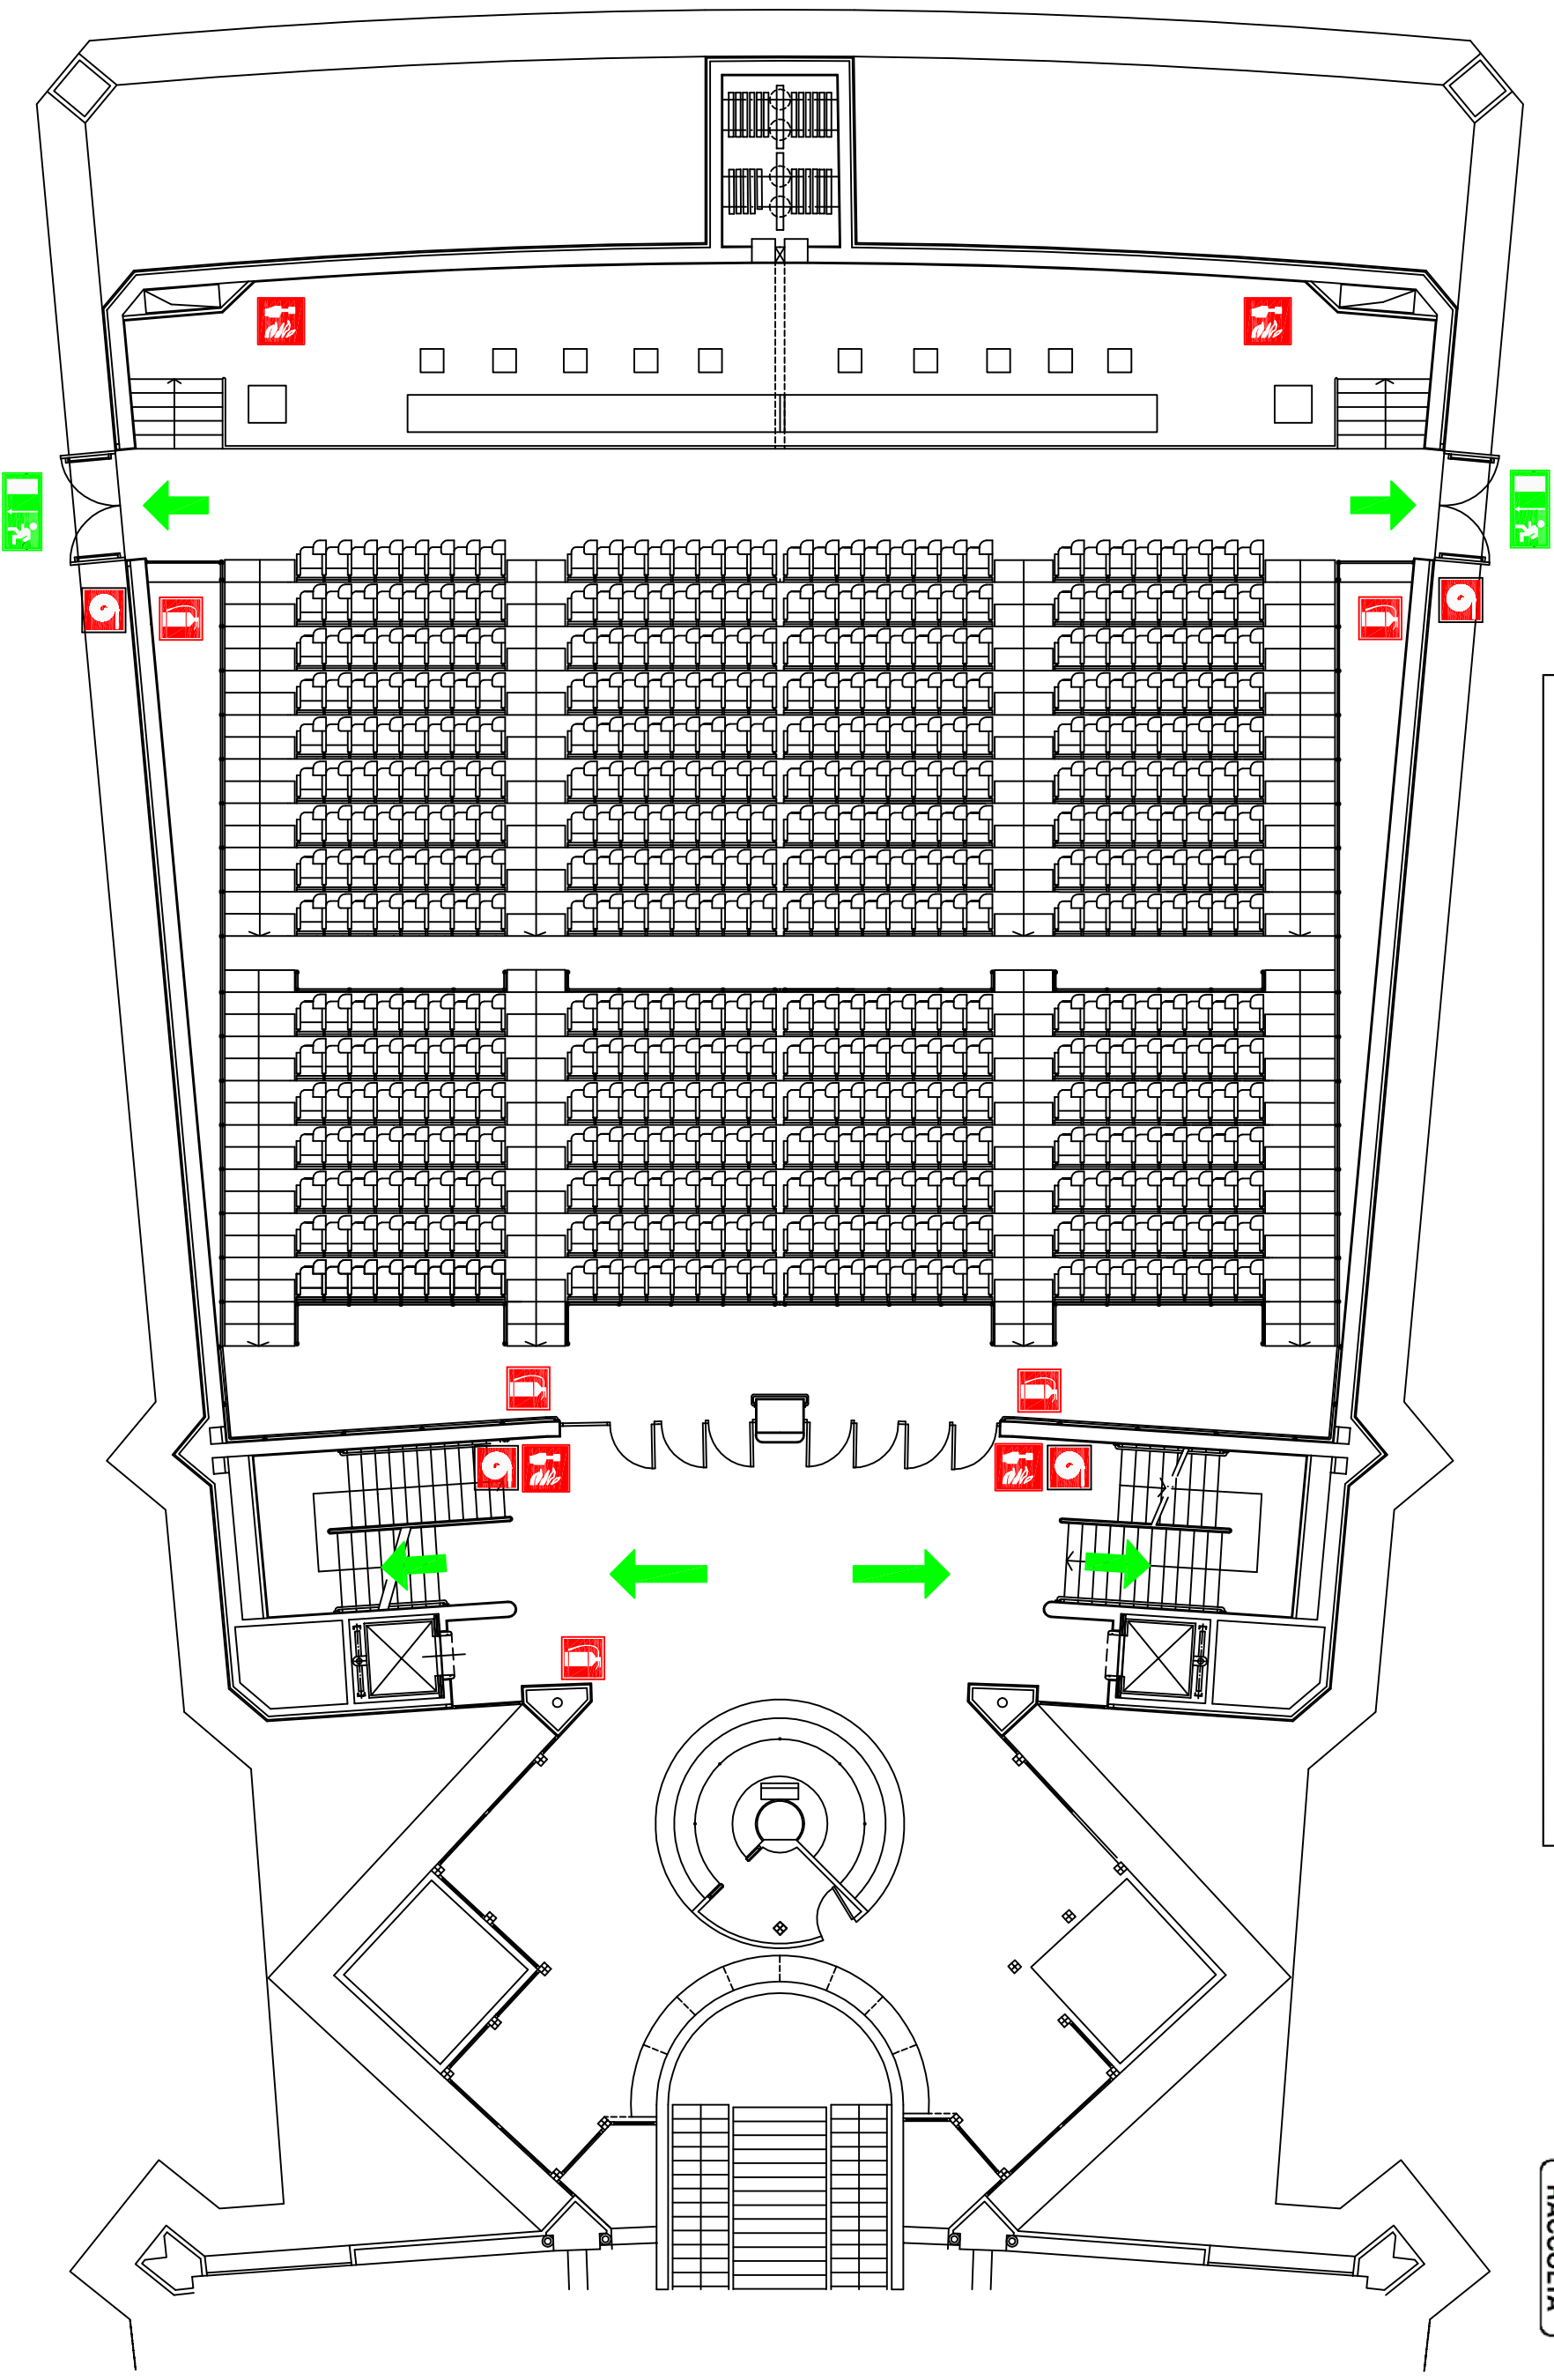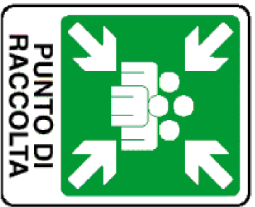

LEGENDA

	VOI SIETE QUI		percorso di esodo		pulsante allarme antincendio
	PUNTO DI RACCOLTA		estintore		manichetta
	uscita di emergenza				

