


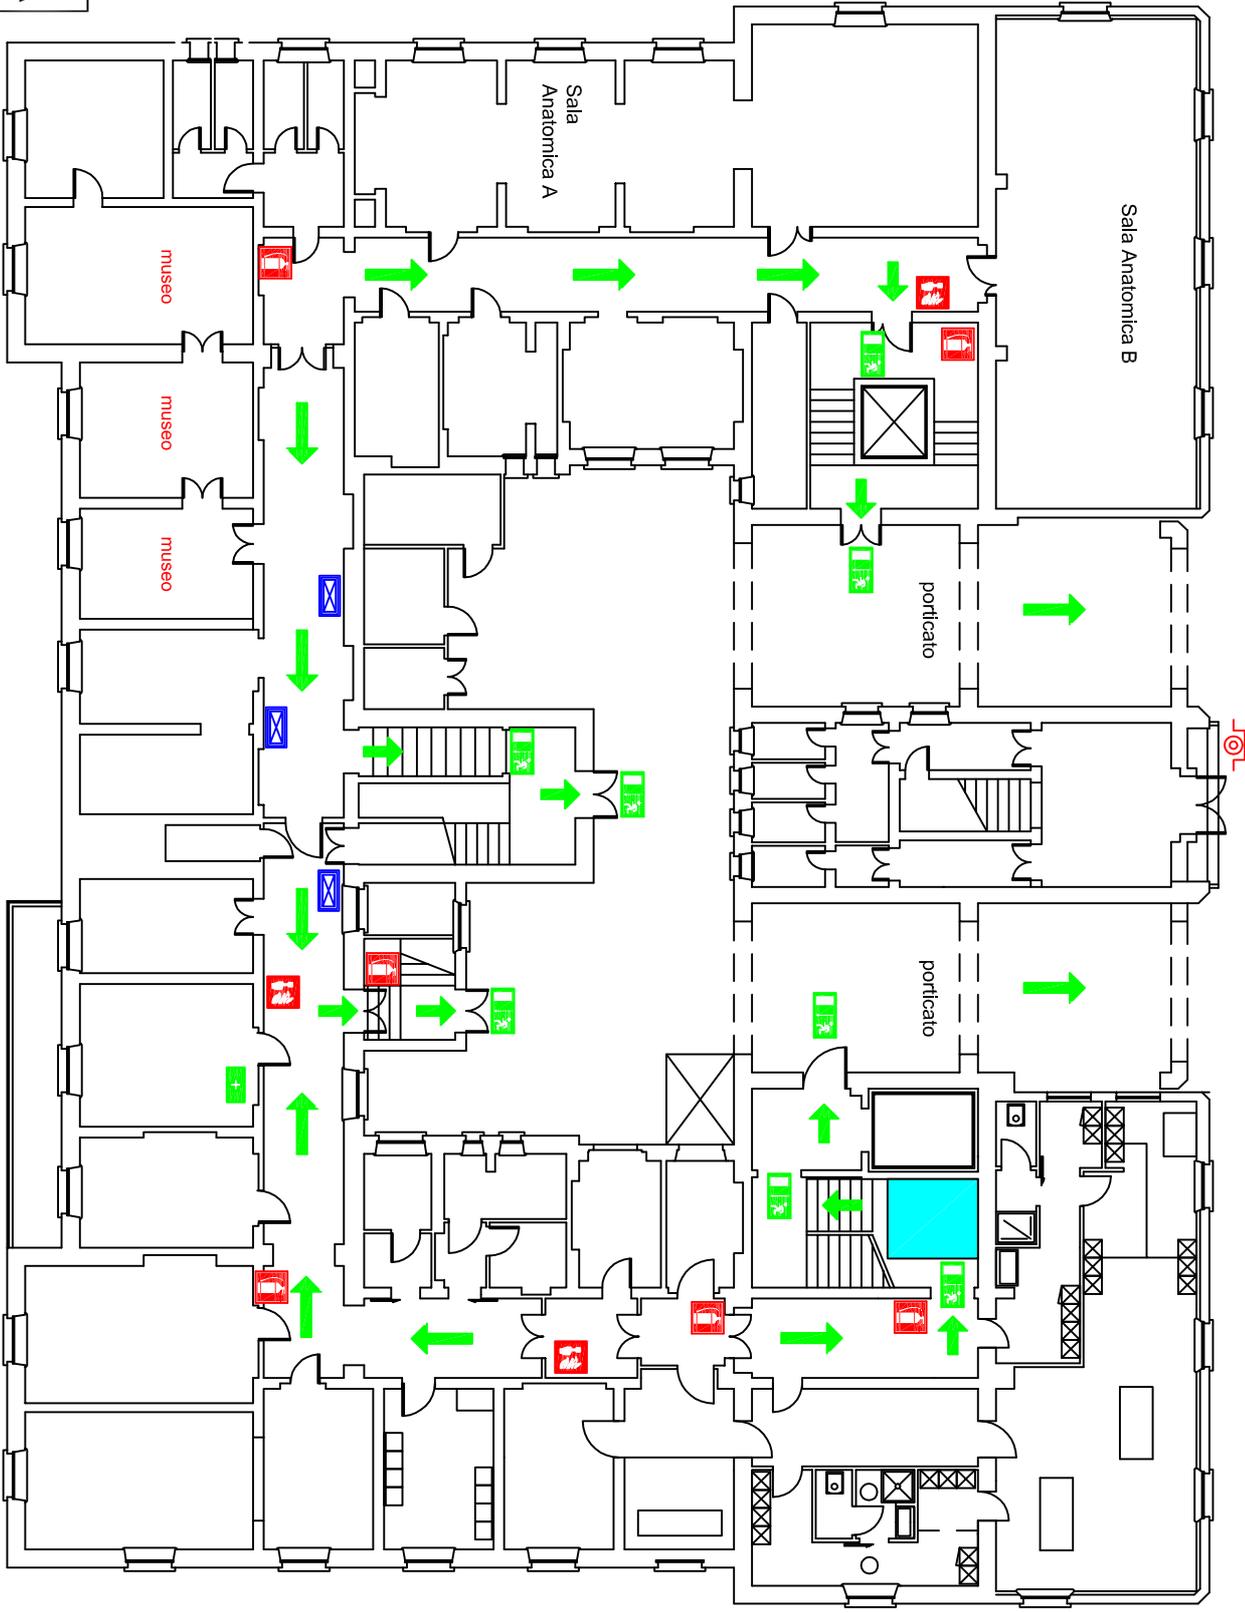

LEGENDA	
	VOI SIETE QUI
	PUNTO DI RACCOLTA
	uscita di emergenza
	percorso di esodo
	cassetta primo soccorso
	estintore
	pulsante allarme antincendio
	pulsante sgancio elettrico
	quadro elettrico
	spazio calmo




Università degli Studi di Parma
EDIFICIO DI ANATOMIA UMANA
Piano Seminterrato

Servizio Prevenzione e Protezione



LEGENDA

- VOI SIETE QUI
- PUNTO DI RACCOLTA
- uscita di emergenza
- percorso di esodo
- cassetta primo soccorso
- estintore
- pulsante allarme antincendio
- pulsante allarme evacuazione
- pulsante sgancio elettrico
- centralina rilevazione fumi
- centralina rilevazione gas
- quadro elettrico
- spazio calmo


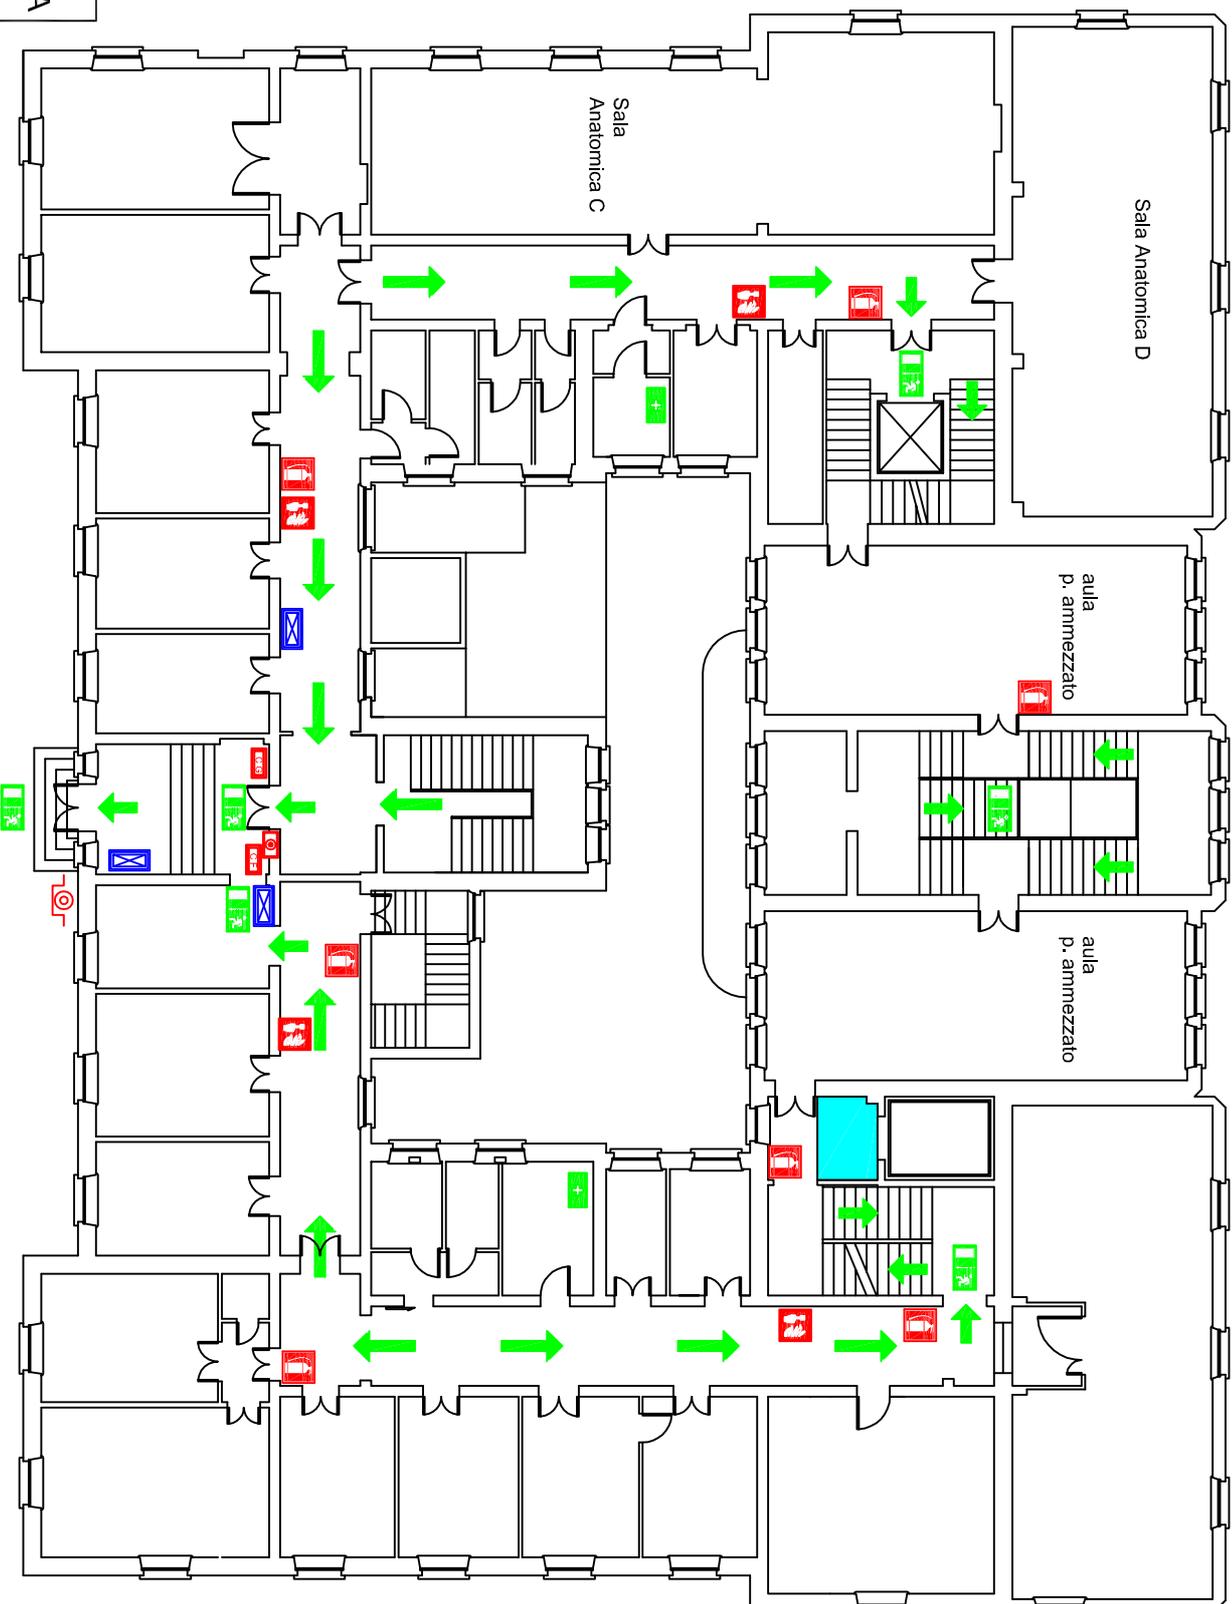


Università degli Studi di Parma
EDIFICIO DI ANATOMIA UMANA
Piano Rialzato

Servizio Prevenzione e Protezione



LEGENDA	
	VOI SIETE QUI
	PUNTO DI RACCOLTA
	uscita di emergenza
	percorso di esodo
	cassetta primo soccorso
	estintore
	pulsante allarme antincendio
	quadro elettrico
	spazio calmo

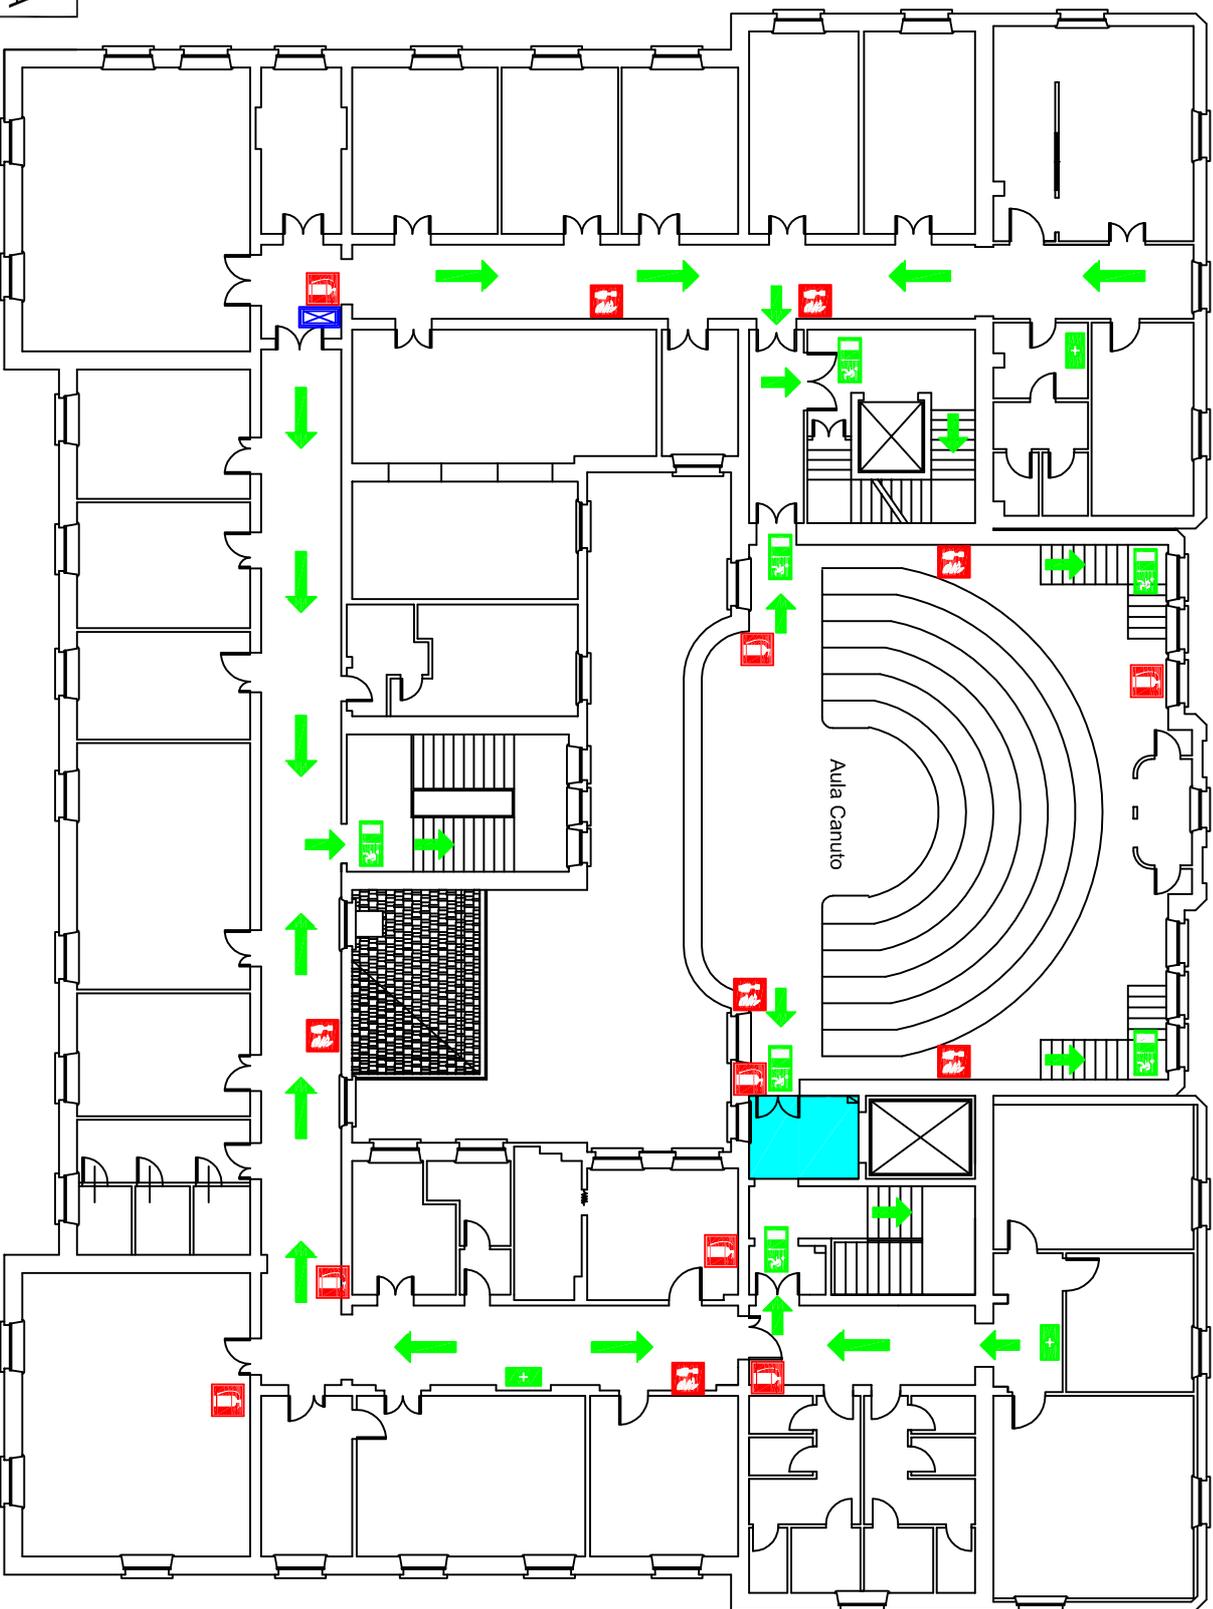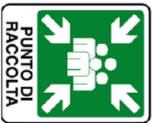

Università degli Studi di Parma
EDIFICIO DI ANATOMIA UMANA
Piano Primo

Servizio Prevenzione e Protezione