


ESAME DI STATO PER L'ABILITAZIONE ALL'ESERCIZIO DELLA PROFESSIONE DI  
ARCHITETTO IUNIOR

Università degli Studi di Parma

Seconda sessione dell'anno 2014  
SEZIONE B – Titolo di Architetto Iunior

**PROVA PRATICA**

Dalla lettura della documentazione allegata ed assumendo l'interesse dei pilastri perimetrali pari a ml 4,75, il candidato sviluppi piante, prospetti e sezioni (almeno due significative) in scala 1:100.

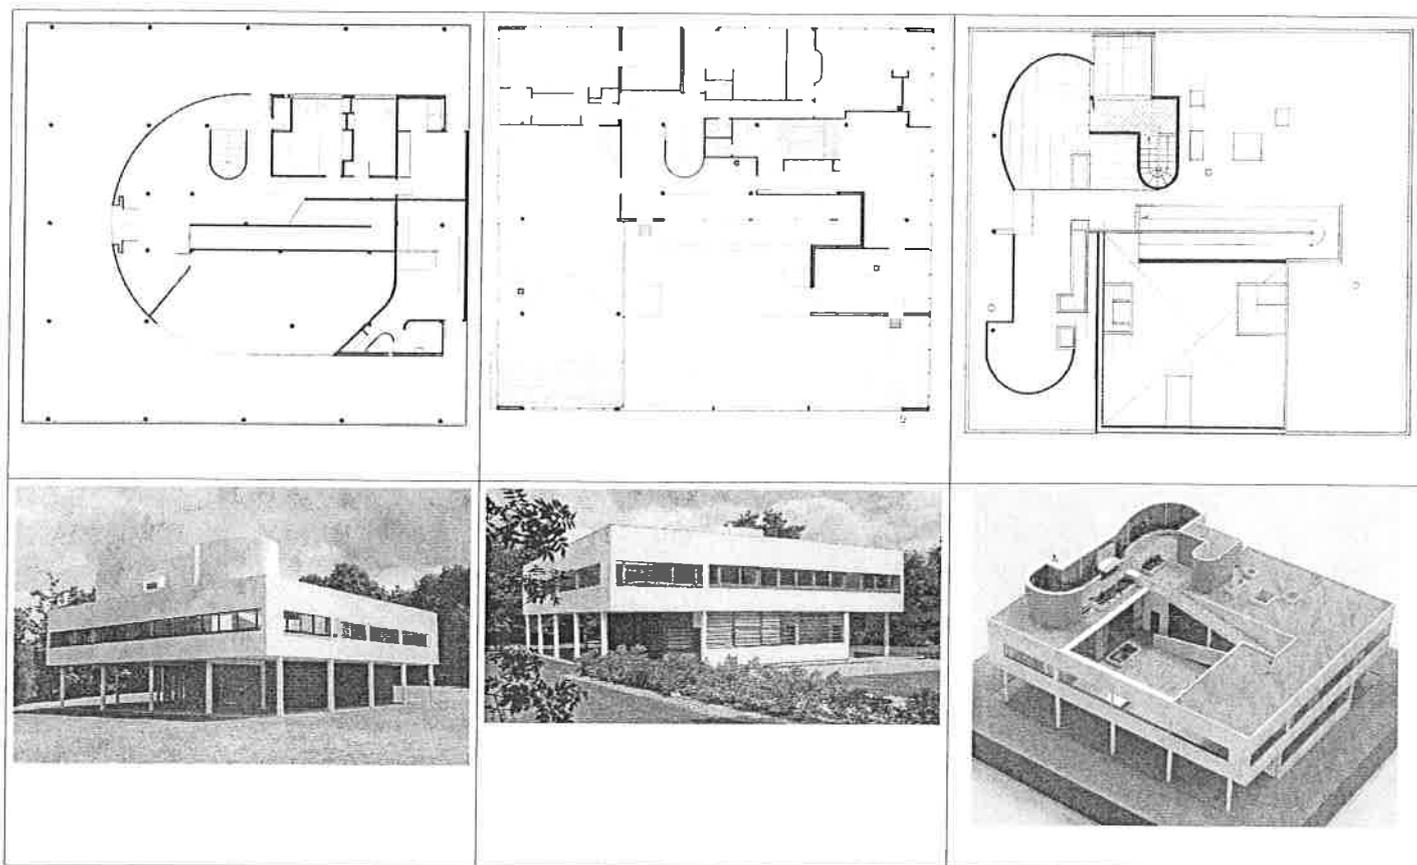

**PRIMA PROVA SCRITTA**

Descrivere lo schema e le voci che determinano il computo metrico dell'opera.

**SECONDA PROVA SCRITTA**

Illustri il candidato le metodologie di rilievo di un manufatto edilizio finalizzato ad un intervento di ristrutturazione descrivendone le fasi, gli strumenti e le modalità di utilizzo, gli elaborati da produrre e le relative scale di rappresentazione.