






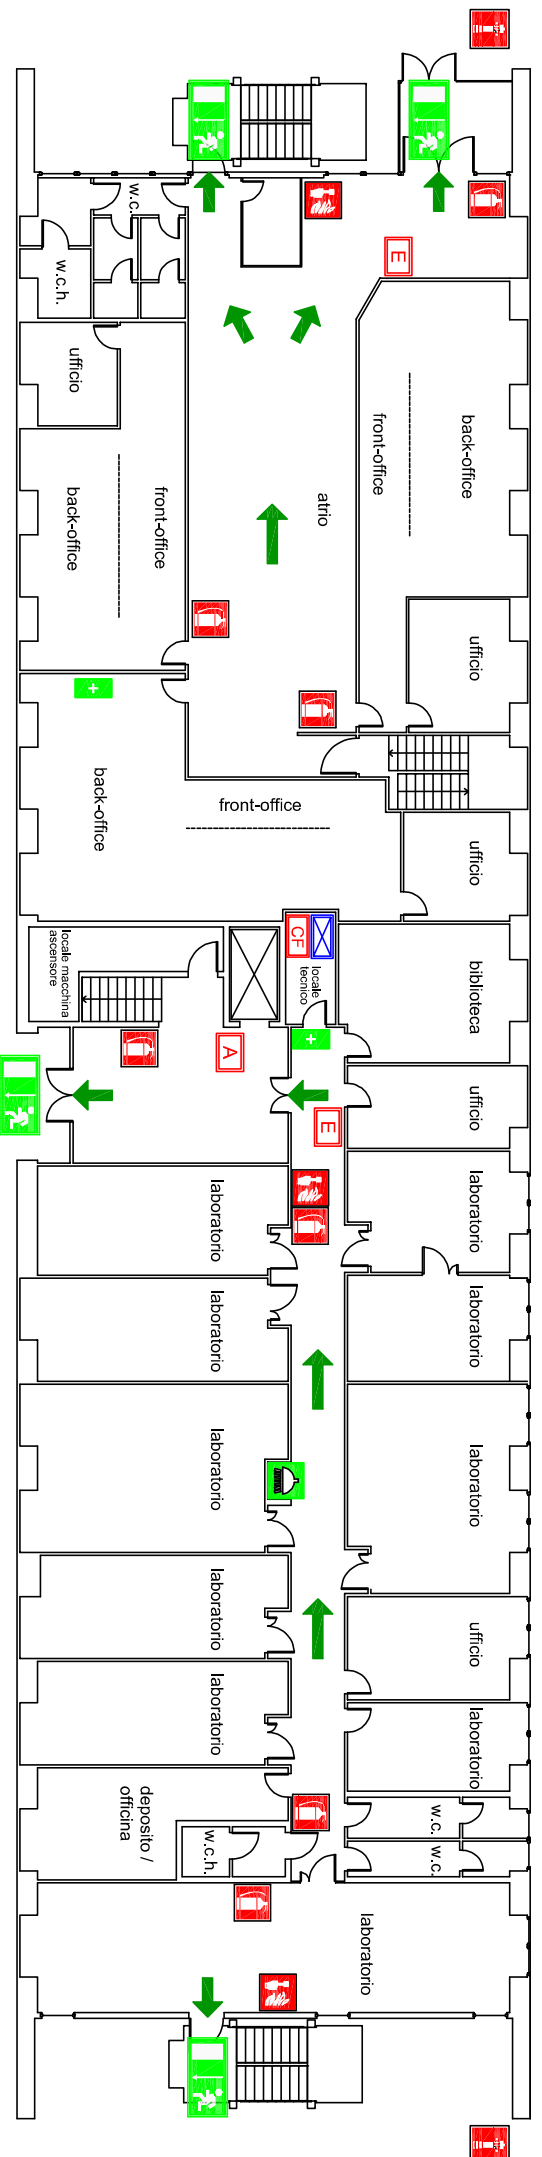


LEGENDA

-  VOI SIETE QUI
-  uscita di emergenza
-  percorso di esodo
-  estintore
-  idrante a muro
-  pulsante allarme antincendio
-  quadro elettrico generale



Università di Parma
PLESSO DI BIOCHIMICA
 Piano Interrato




LEGENDA

	VOI SIETE QUI		cassetta primo soccorso		pulsante allarme antincendio
	punto di raccolta		doccia di emergenza		centralina rilevazione fumi
	uscita di emergenza		estintore		pulsante evacuazione
	percorso di esodo		idrante soprasuolo		pulsante sgancio ascensore
					quadro elettrico

PIANO DI EMERGENZA

SCAN ME

Università di Parma
PLESSO DI BIOCHIMICA
 Piano Terra

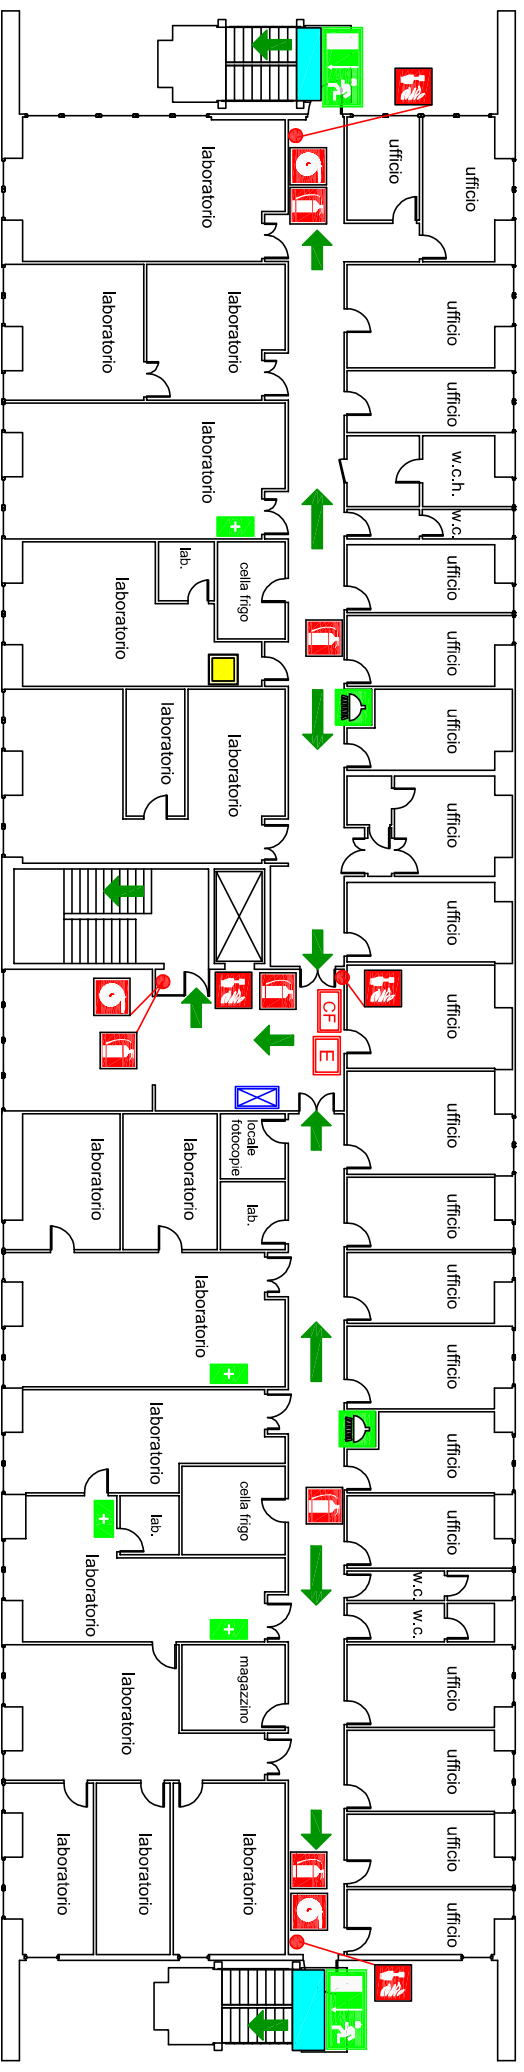

LEGENDA

	VOI SIETE QUI		cassetta primo soccorso		pulsante allarme antincendio
	uscita di emergenza		kit emergenza radioattivo		centralina rilevazione gas
	percorso di esodo		estintore		pulsante evacuazione
	doccia di emergenza		idrante a muro		quadro elettrico
			spazio calmo		



Università di Parma
PLESSO DI BIOCHIMICA
 Piano Primo